



Città di Modica

DELIBERAZIONE  
della  
GIUNTA COMUNALE  
N. 122 del 19 MAG. 2017

OGGETTO: Potenziamento fornitura di energia elettrica da parte di ENEL SERVIZIO ELETTRICO NAZIONALE S.P.A. presso il Cimitero Comunale..

L'anno duemiladiciassette il giorno MCIANNOVÈ del mese di MAGGIO alle ore 12,00 nel Palazzo di Città e nella stanza del Sindaco, in seguito ad invito di convocazione, si è riunita la Giunta Comunale, alla quale risultano presenti:

		Presente	Assente
Abbate Ignazio	Sindaco	X	
Di Giacomo Orazio	Assessore	X	
Linguanti Giorgio	Vice Sindaco	X	
Lorefice Salvatore Pietro	Assessore	X	
Floridia Rita	Assessore	X	
Giannone Vincenzo	Assessore		X
Belluardo Giorgio	Assessore	X	

Partecipa il Segretario Generale, Dott. Giampiero Bella, con funzioni consultive, referenti, di assistenza e verbalizzazione, ai sensi dell'art.97, comma 4, lett. a) del d. Lgs. n.267/2000.

Assunta la presidenza, il Sindaco, Ignazio Abbate, constatata la legalità dell'adunanza, dichiara aperta la seduta ed invita la Giunta Comunale all'esame della proposta di deliberazione in oggetto, in merito alla quale sono stati espressi i pareri di legge.

## LA GIUNTA COMUNALE

Esaminata la proposta di deliberazione di pari oggetto, prot. n 23521 dell'11.05.2017 sottoposta dal Responsabile del V Settore - e che si allega alla presente per farne parte integrante e sostanziale;

Considerato che della stessa se ne condividono tutti i presupposti di fatto e di diritto;

Preso atto che su tale proposta di deliberazione è stato espresso il parere favorevole in ordine alla regolarità tecnica del Responsabile del Settore proponente ai sensi dell'art. 1, comma 1, lett. i, della L.R. n. 48/91, come modificato ed integrato dall'art. 12 L.R. n.30/2000, e che la stessa non richiede ulteriori pareri;

Ritenuto di dover provvedere in merito;

Visto lo Statuto Comunale;

Visto il vigente O.R.E.L.;

Vista la L.R. n. 48/1991 e successive modifiche ed integrazioni;

Visto l'art. 12 della L.R. n. 44/1991;

Ad unanimità di voti, resi nelle forme di legge

### DELIBERA

1. Di approvare e far propria la proposta di deliberazione di pari oggetto richiamata in premessa, che si allega alla presente deliberazione per farne parte integrante e sostanziale;

Letto, approvato e sottoscritto

IL SINDACO

L'ASSESSORE ANZIANO

IL SEGRETARIO GENERALE

---

---

### CERTIFICATO DI PUBBLICAZIONE

La presente deliberazione viene pubblicata per 15 giorni consecutivi all'Albo Pretorio online del Comune, sul sito istituzionale dell'Ente: [www.comune.modica.gov.it](http://www.comune.modica.gov.it).

Modica li

Il Segretario Generale

Il sottoscritto Gianluca Burderi, Responsabile del procedimento di pubblicazione, attesta che copia della presente deliberazione è stata pubblicata all'Albo Pretorio online del Comune di Modica, senza opposizioni e reclami, dal 22 MAG. 2017 al 6 GIU. 2017, ed è repertoriata nel registro delle pubblicazioni al n. \_\_\_\_\_.

Modica li

Il Responsabile della pubblicazione

---

---

### ATTESTAZIONE DI ESECUTIVITA'

La presente deliberazione:

E' stata dichiarata immediatamente esecutiva ai sensi dell'art.12, comma 2, della L.R. 44/91.

E' divenuta esecutiva il \_\_\_\_\_ ai sensi dell'art. 12, comma 1, della L.R. 44/91, trascorsi dieci giorni dall'inizio della pubblicazione.

Modica li

Il Segretario Generale

---

---

Per copia conforme all'originale ad uso amministrativo.

Modica li

Il Segretario Generale



Città di Modica

PROPOSTA di DELIBERAZIONE  
della GIUNTA COMUNALE  
SETTORE V  
Lavori pubblici – Pianificazione delle risorse-  
Espropriazioni – Alienazioni – Sicurezza sul lavoro

Prot. n. 23521 del 11/5/2017

Oggetto: Potenziamento fornitura di energia elettrica da parte di ENEL SERVIZIO ELETTRICO NAZIONALE S.P.A. presso il Cimitero Comunale.

\*\*\*\*\*

### Il Responsabile del Settore V

**PREMESSO** che con nota prot. n. 18517 del 10.04.2017 con la quale il Sig. Gianluca Zaccaria Legale Rappresentante ed amministratore Unico della Società Servizi Cimiteriali Modica S.r.l. in forza della convenzione sottoscritta con l'Ente in data 31.08.2012 rep. 15760 ha fatto richiesta per potenziare la fornitura di energia a ENEL SERVIZIO ELETTRICO NAZIONALE S.P.A. presso il Cimitero Comunale in uno stacco di terreno di mq 45.00 censito catastalmente al Foglio 61 p.lla 673;

**CONSIDERATO** che l'ENEL SERVIZIO ELETTRICO NAZIONALE S.P.A. per concedere tale potenziamento richiede la dichiarazione di disponibilità dell'Ente;

**PRESO ATTO** che nell'ambito del predetto intervento è stata individuata la porzione di suolo destinata alla installazione di una cabina ENEL estesa mq.45,00 censita catastalmente al Foglio 61 p.lla 673;

**VISTO** il T.U.18 agosto 2000, n.267;


**VISTO** l'OREL;

**VISTA** la L.R. n. 48/91 e successive modifiche ed integrazioni;

PROPONE

1. **Di esprimere** favorevole alla installazione di una nuova cabina elettrica dell'ENEL su un'area di mq. 45,00 censita catastalmente al Foglio 61 p.lla 673 in conformità agli elaborati allegati;
2. **Di dare mandato** al Responsabile del V Settore di predisporre gli atti di competenza per formalizzare la concessione in uso gratuito del predetto stacco di suolo di mq 45 individuato nelle planimetrie allegate.

Il Responsabile del Settore  
Ing. Giuseppe Patti

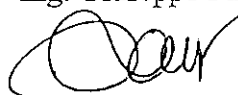

Sulla proposta di deliberazione di cui sopra sono stati espressi i seguenti pareri, ai sensi dell'art. 1, comma 1, lett. i, L.R. n. 48/91, come modificato ed integrato dall'art. 12 L.R. n.30/2000.

Parere del Responsabile del Settore proponente per la regolarità tecnica: **favorevole /sfavorevole**

Modica, lì

**Il Responsabile del Settore**



Parere del Responsabile del settore finanziario per la regolarità contabile: **favorevole /sfavorevole**

Modica, lì

**Il Responsabile del Settore Finanziario**

Per l'assunzione dell'impegno di spesa, si attesta la regolare copertura finanziaria, ai sensi degli artt. 153, 183, 191 del D.L.vo n.267/2000, con spesa da impegnare al cap. \_\_\_\_\_ del Bilancio 2015.

Modica, lì

**Il Responsabile del Settore Finanziario**

La proposta infra riportata si compone di n. 7 pagine, incluso il presente prospetto,.

Visto  
L'Assessore al ramo




**Il Responsabile proponente**



La presente proposta è approvata con deliberazione della Giunta Municipale n. 122 del 19 MAG, 2017

**Il Segretario Comunale**

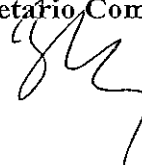




Scala originale: 1:2000  
Dimensione cornice: 776,000 x 552,000 metri

7-Apr-2017 18:41:19  
Prot. n. T247720/2017






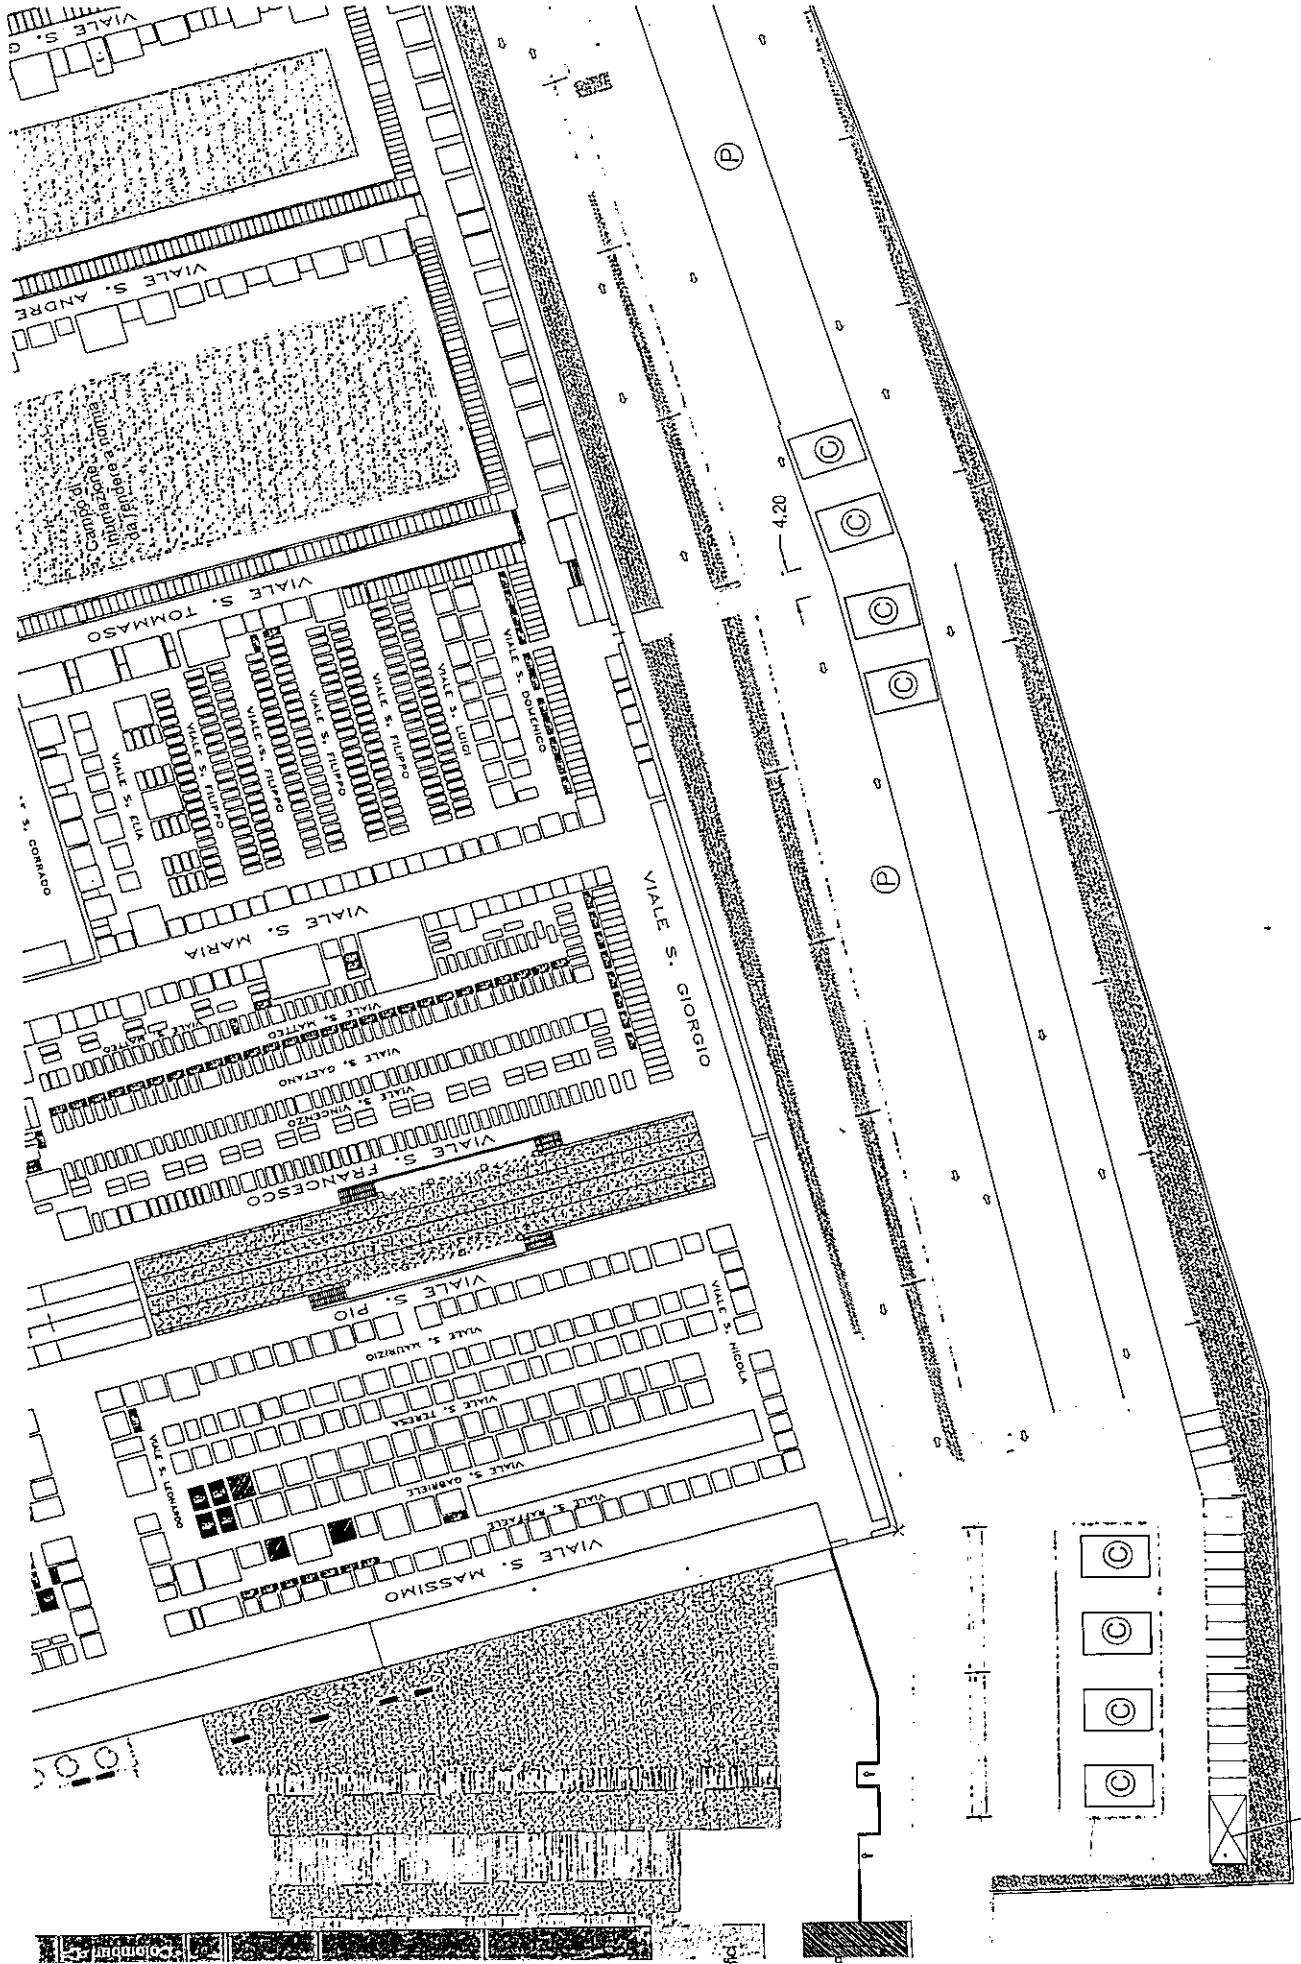

Campo di  
inquinazione  
dal gas

4.20

Area Cabina elettrica

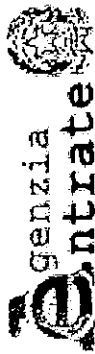

Direzione Provinciale di Ragusa  
Ufficio Provinciale - Territorio  
Servizi Catastali

# Visura per immobile

Situazione degli atti informatizzati al 07/04/2017

Data: 07/04/2017 - Ora: 16.38.28 Fine

Visura n.: T246495 Pag: 1

Dati della richiesta		Comune di MODICA ( Codice: F258A)	
Catasto Terreni		Sezione di MODICA (Provincia di RAGUSA)	
		Foglio: 61 Particella: 673	

## Immobile

N.	DATI IDENTIFICATIVI			DATI CLASSAMENTO			DATI DERIVANTI DA	
	Foglio	Particella	Sub. Pozz.	Qualità Classe	Superficie(m²) ha are ca	Deduz		Reddito
1	61	673	-	SEMIN ARBOR	18 11		Dominicale Euro 10,76	Agrario Euro 5,14
FRAZIONAMENTO del 01/07/2014 protocollo n. RG0069573 in atti dal 01/07/2014 presentato il 01/07/2014 (n. 69573.1/2014)								

Notifica

## INTESTATO

N.	DATI ANAGRAFICI	CODICE FISCALE	DIRITTI E ONERI REALI
1	COMUNE DI MODICA con sede in MODICA DECRETO (DISPOSIZIONI DELLE AUTORITA) del 23/01/2015 Trascrizione in atti dal 17/02/2015 Repertorio n.: 80 Rogante: COMUNE DI MODICA Sede: MODICA Registrazione Sede: ESPROPRIAZIONE PER PUBBLICA UTILITA' (n. 1302.1/2015)	00175500833*	(1) Proprietà per 1000/1000

Unità immobiliari n. 1

Tributi erariali: Euro 0,90

Visura telematica

\* Codice Fiscale Validato in Anagrafe Tributaria