



COMUNE DI MODICA

PIANO TRIENNALE DELLE OPERE PUBBLICHE 2021 – 2023

APPROVATO CON DELIBERA DI GIUNTA N° 25 DEL 28 GEN. 2021

Riportanti le modifiche apportate con l'emendamento tecnico approvato dalla 2^a commissione consiliare
in data 12/04/2021 con prot. 16851

DELIBERAZIONE DEL CONSIGLIO COMUNALE

N° _____ DEL _____

PLANIMETRIE DI UBICAZIONE DELLE OPERE

(Allegato “B”)

IL RESPONSABILE DEI LL.PP.

Ing. Giuseppe Patti

IL SINDACO

Ignazio Abbate

L'ASSESSORE AI LL.PP.

Ing. Giorgio Linguanti



REGIONE SICILIA
CITTA' DI MODICA



UFFICIO TECNICO LL.PP.

PIANO TRIENNALE DELLE OPERE PUBBLICHE

ALLEGATO "B" PLANIMETRIE

INTERVENTO


RIQUALIFICAZIONE DELL'ASSE URBANO EX S.S.115 ILLUMINAZIONE-
SISTEMAZIONE VIARIA- ARREDO URBANO
1° STRALCIO FUNZIONALE PEDONALIZZAZIONE

OPERA 1021

RAPPRESENTAZIONE
RAPP. 1:10.000

N° prog.

1

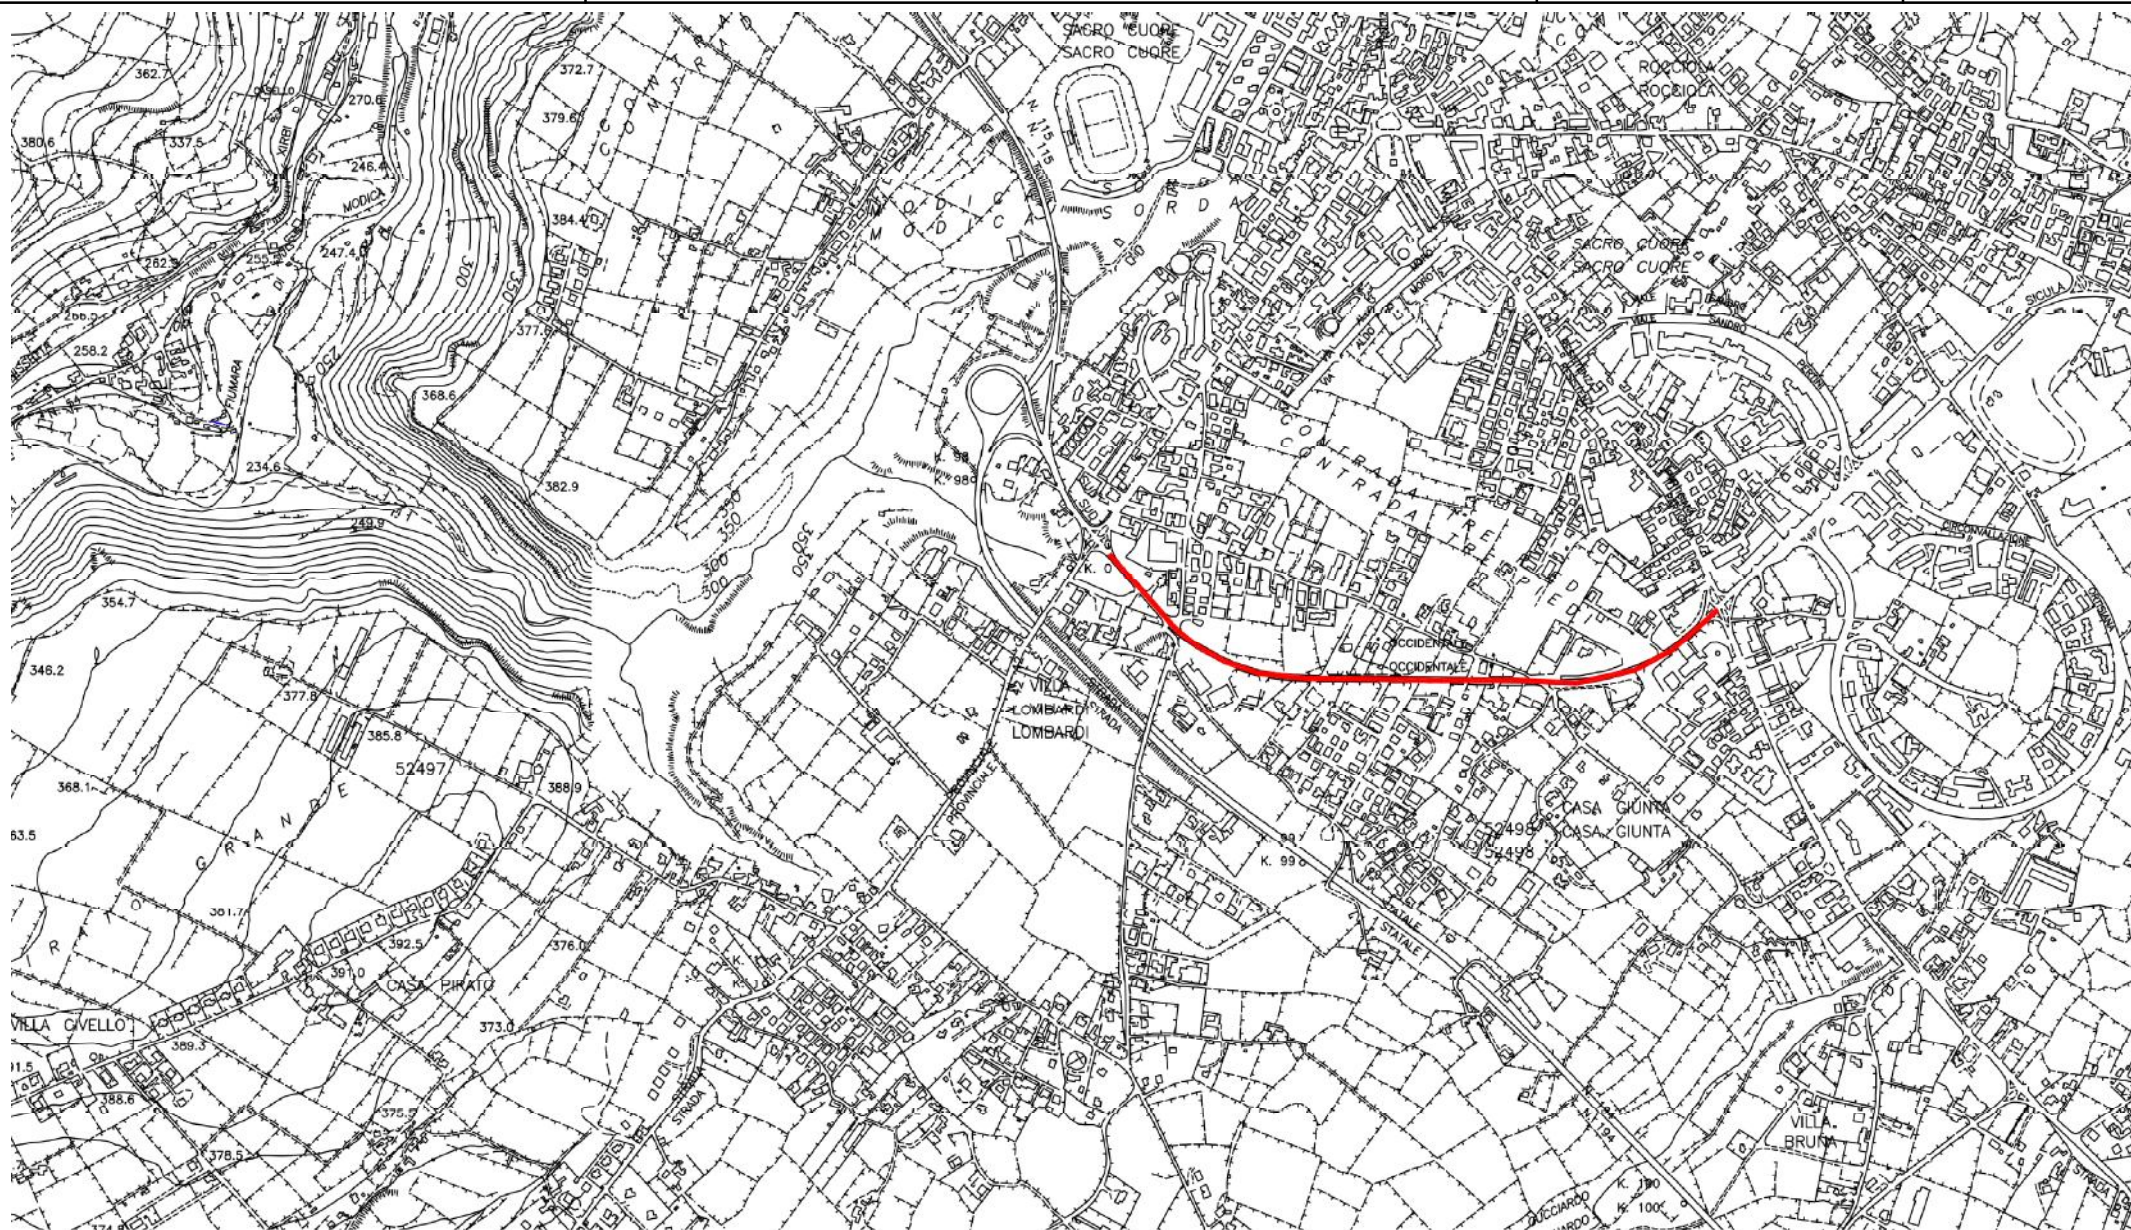



REGIONE SICILIA
CITTA' DI MODICA



UFFICIO TECNICO LL.PP.

PIANO TRIENNALE DELLE OPERE PUBBLICHE

ALLEGATO "B" PLANIMETRIE

INTERVENTO


REALIZZAZIONE ACCESSO CARRABILE SULLA STRADA COMUNALE
MICHELICA MUSEBBI CALICANTONI VERSO L'AREA ARTIGIANALE
RISERVATA AL MATTATOIO COMUNALE

OPERA 0899

RAPPRESENTAZIONE
RAPP. 1:5.000

N° prog.

2

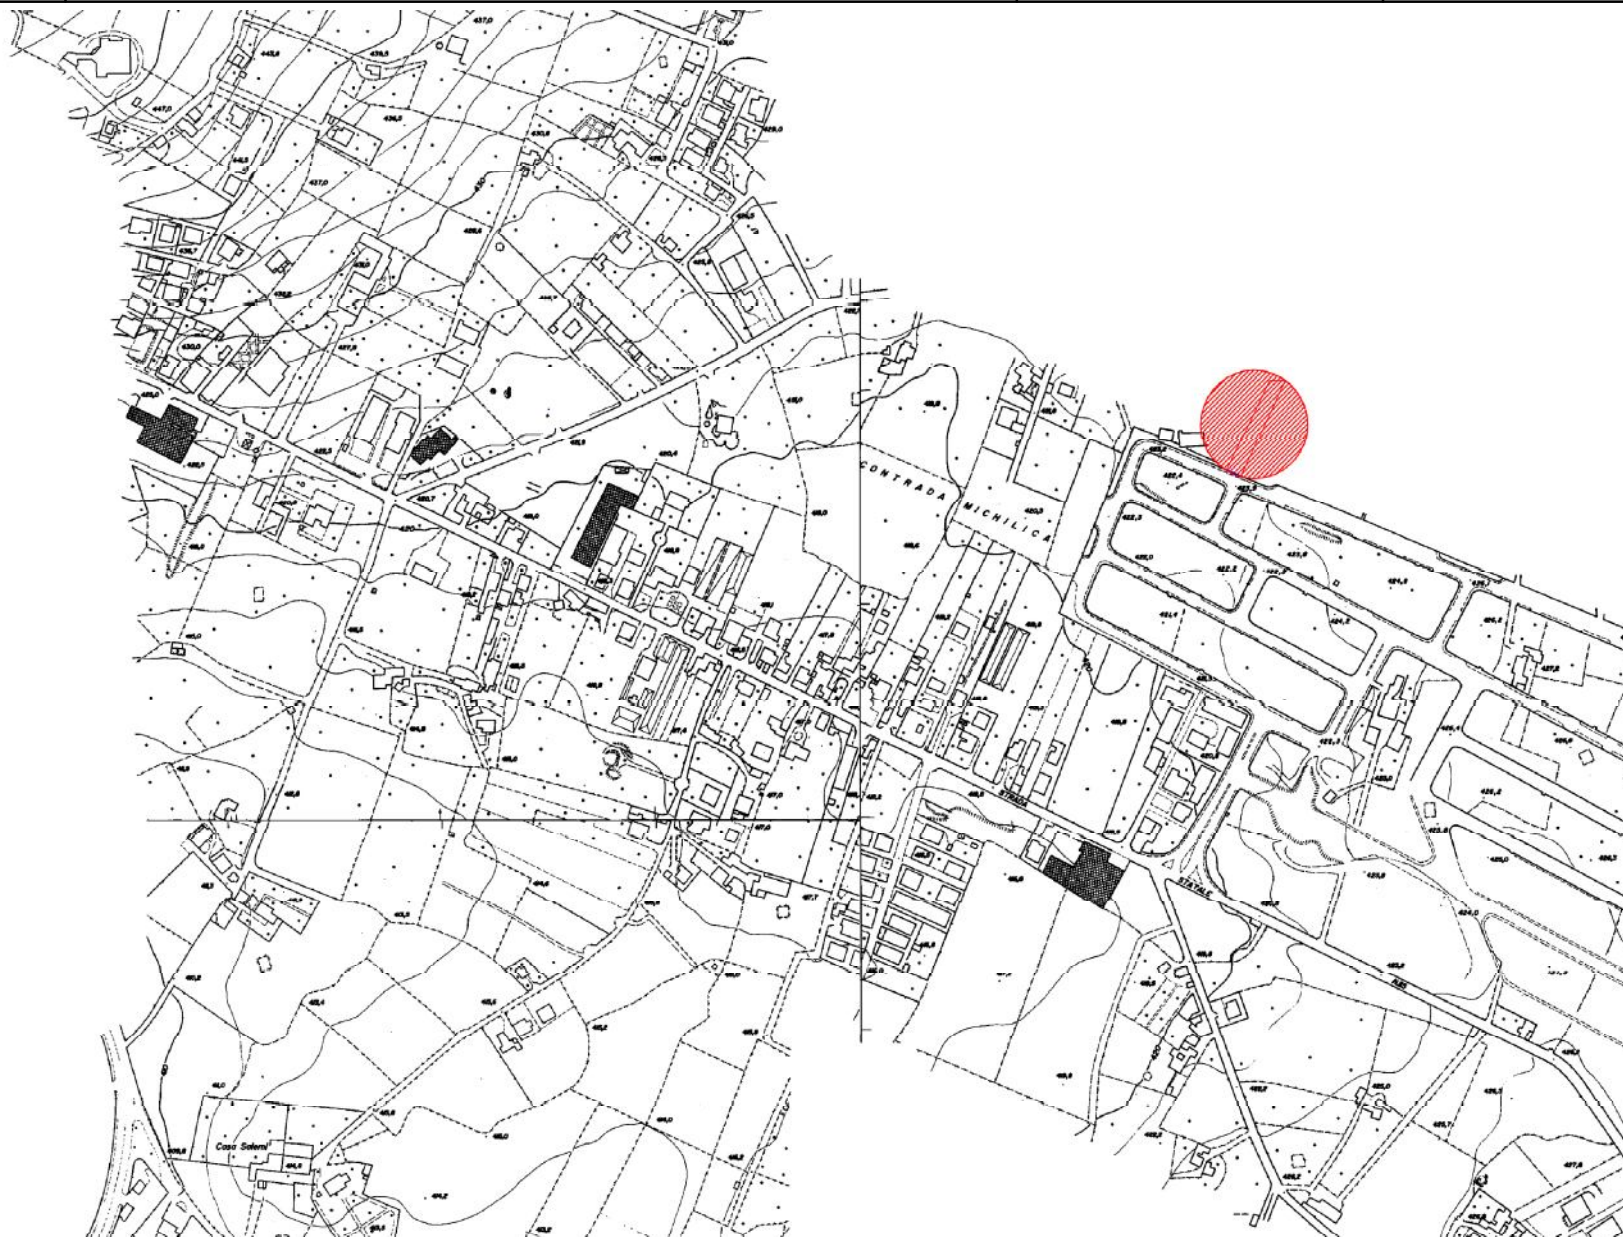



REGIONE SICILIA
CITTA' DI MODICA



UFFICIO TECNICO LL.PP.

PIANO TRIENNALE DELLE OPERE PUBBLICHE

ALLEGATO "B" PLANIMETRIE

INTERVENTO


ALLARGAMENTO, ILLUMINAZIONE E REALIZZAZIONE DELLA
CONDOTTA DI ACQUE BIANCHE NELLA VIA GIANFORMA DI FRIGINTINI
1° STRALCIO

OPERA 0963

RAPPRESENTAZIONE
RAPP. 1:5.000

N° prog.

3

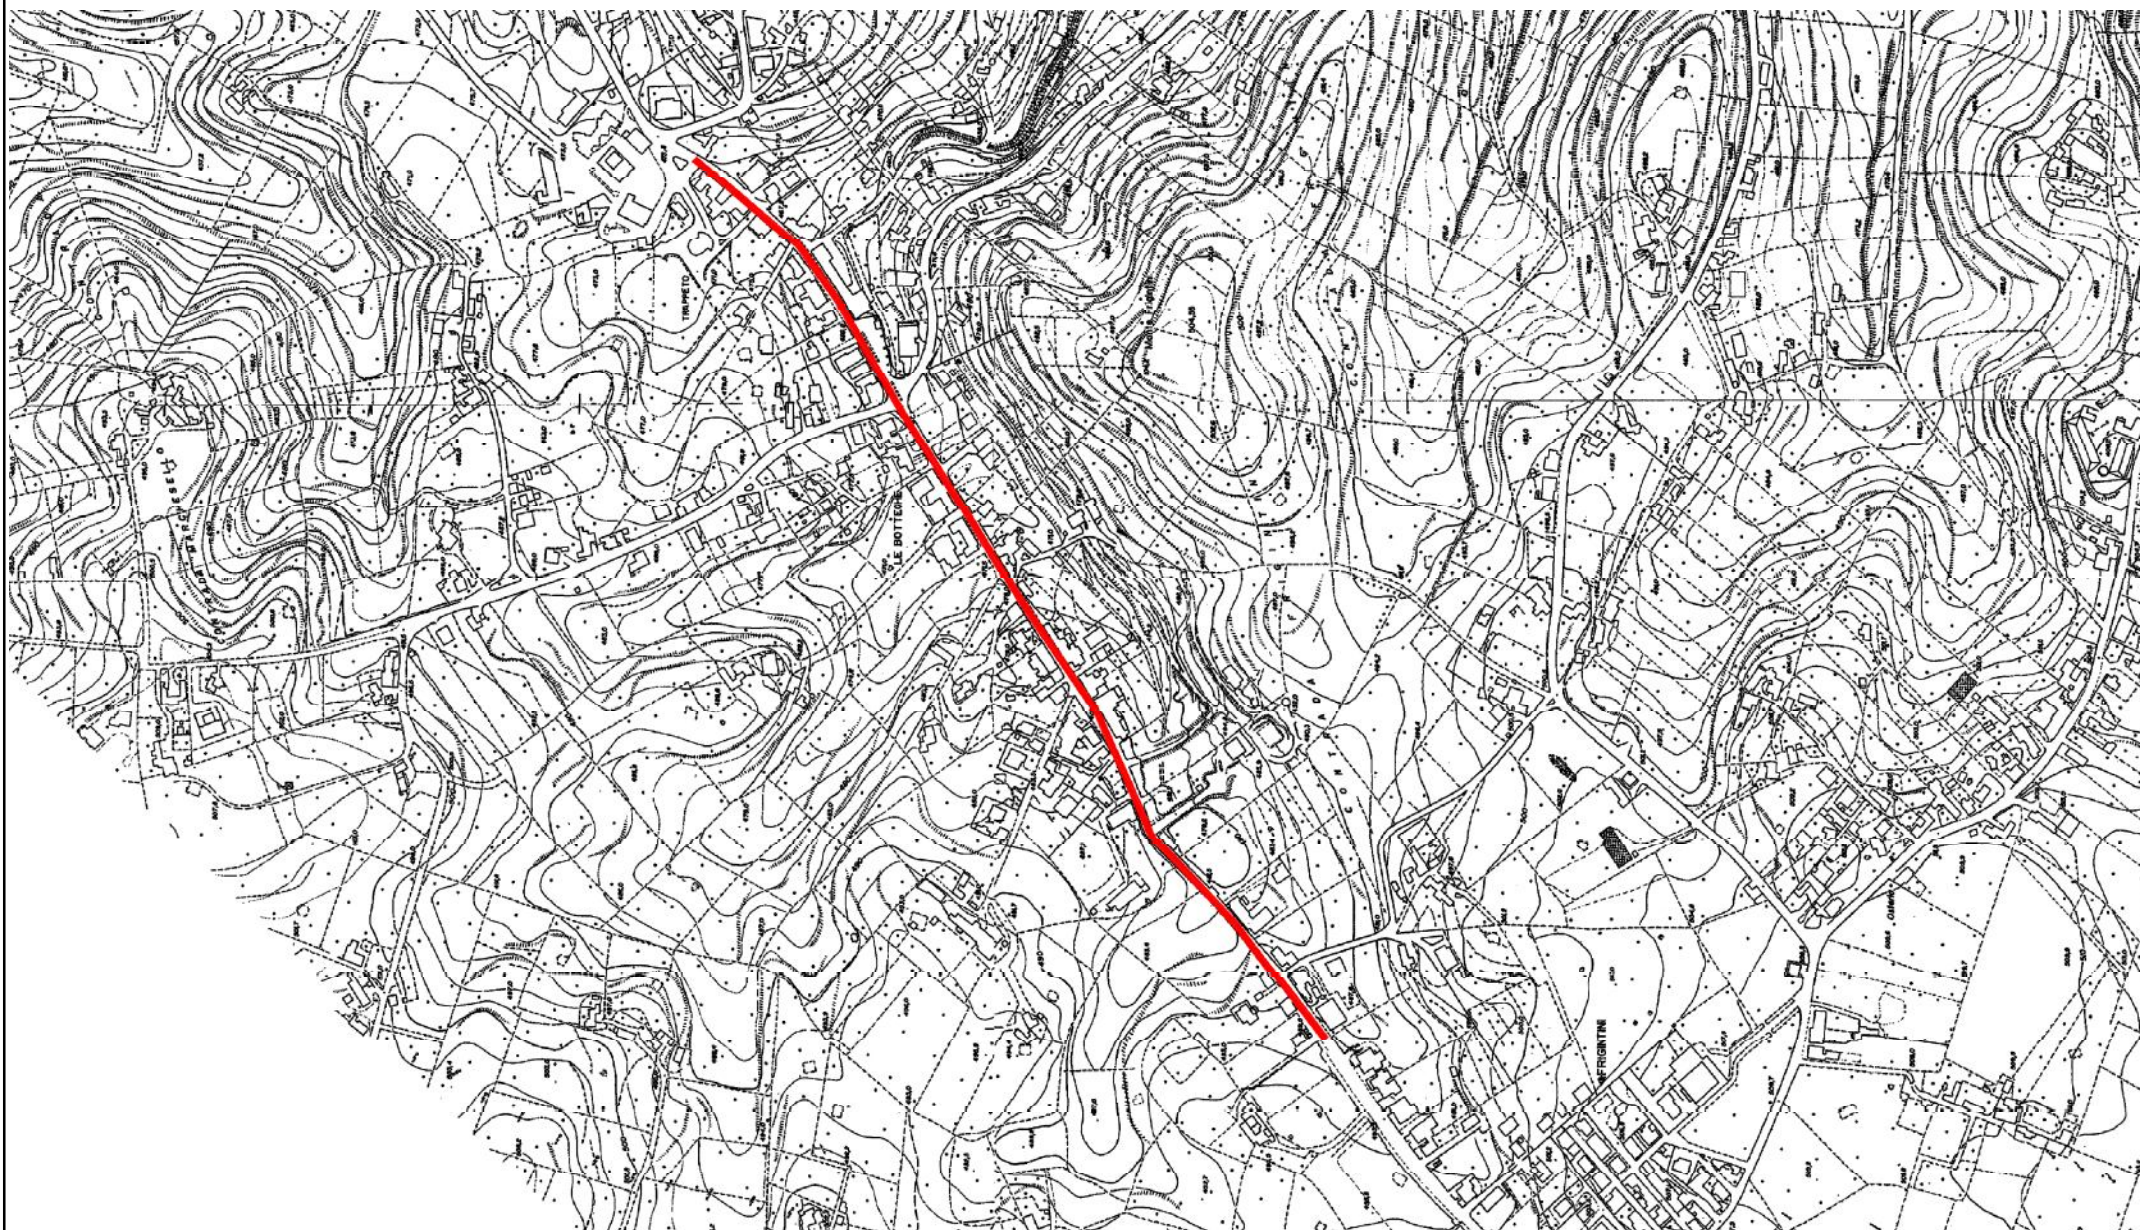



REGIONE SICILIA
CITTA' DI MODICA



UFFICIO TECNICO LL.PP.

PIANO TRIENNALE DELLE OPERE PUBBLICHE

ALLEGATO "B" PLANIMETRIE

INTERVENTO

OPERA DI SISTEMAZIONE IDRAULICA E DEI VERSANTI ZONA
TORRENTE S. LIBERALE

OPERA 0251

RAPPRESENTAZIONE
RAPP. 1:10.000

N° prog.

4





REGIONE SICILIA
CITTA' DI MODICA



UFFICIO TECNICO LL.PP.

PIANO TRIENNALE DELLE OPERE PUBBLICHE

ALLEGATO "B" PLANIMETRIE

INTERVENTO

REALIZZAZIONE DI UNA ROTATORIA E SISTEMAZIONE DEL
PARCHEGGIO NEL PIAZZALE FALCONE BORSELLINO

OPERA 0845

RAPPRESENTAZIONE
RAPP. 1:2.000

N° prog.

5





REGIONE SICILIA
CITTA' DI MODICA



UFFICIO TECNICO LL.PP.

PIANO TRIENNALE DELLE OPERE PUBBLICHE

ALLEGATO "B" PLANIMETRIE

INTERVENTO


SISTEAMAZIONE ALVEO DA PONTE S. GIULIANO A SALIRE VERSO MONTE

OPERA M2

RAPPRESENTAZIONE
RAPP. 1:10.000

N° prog.

6

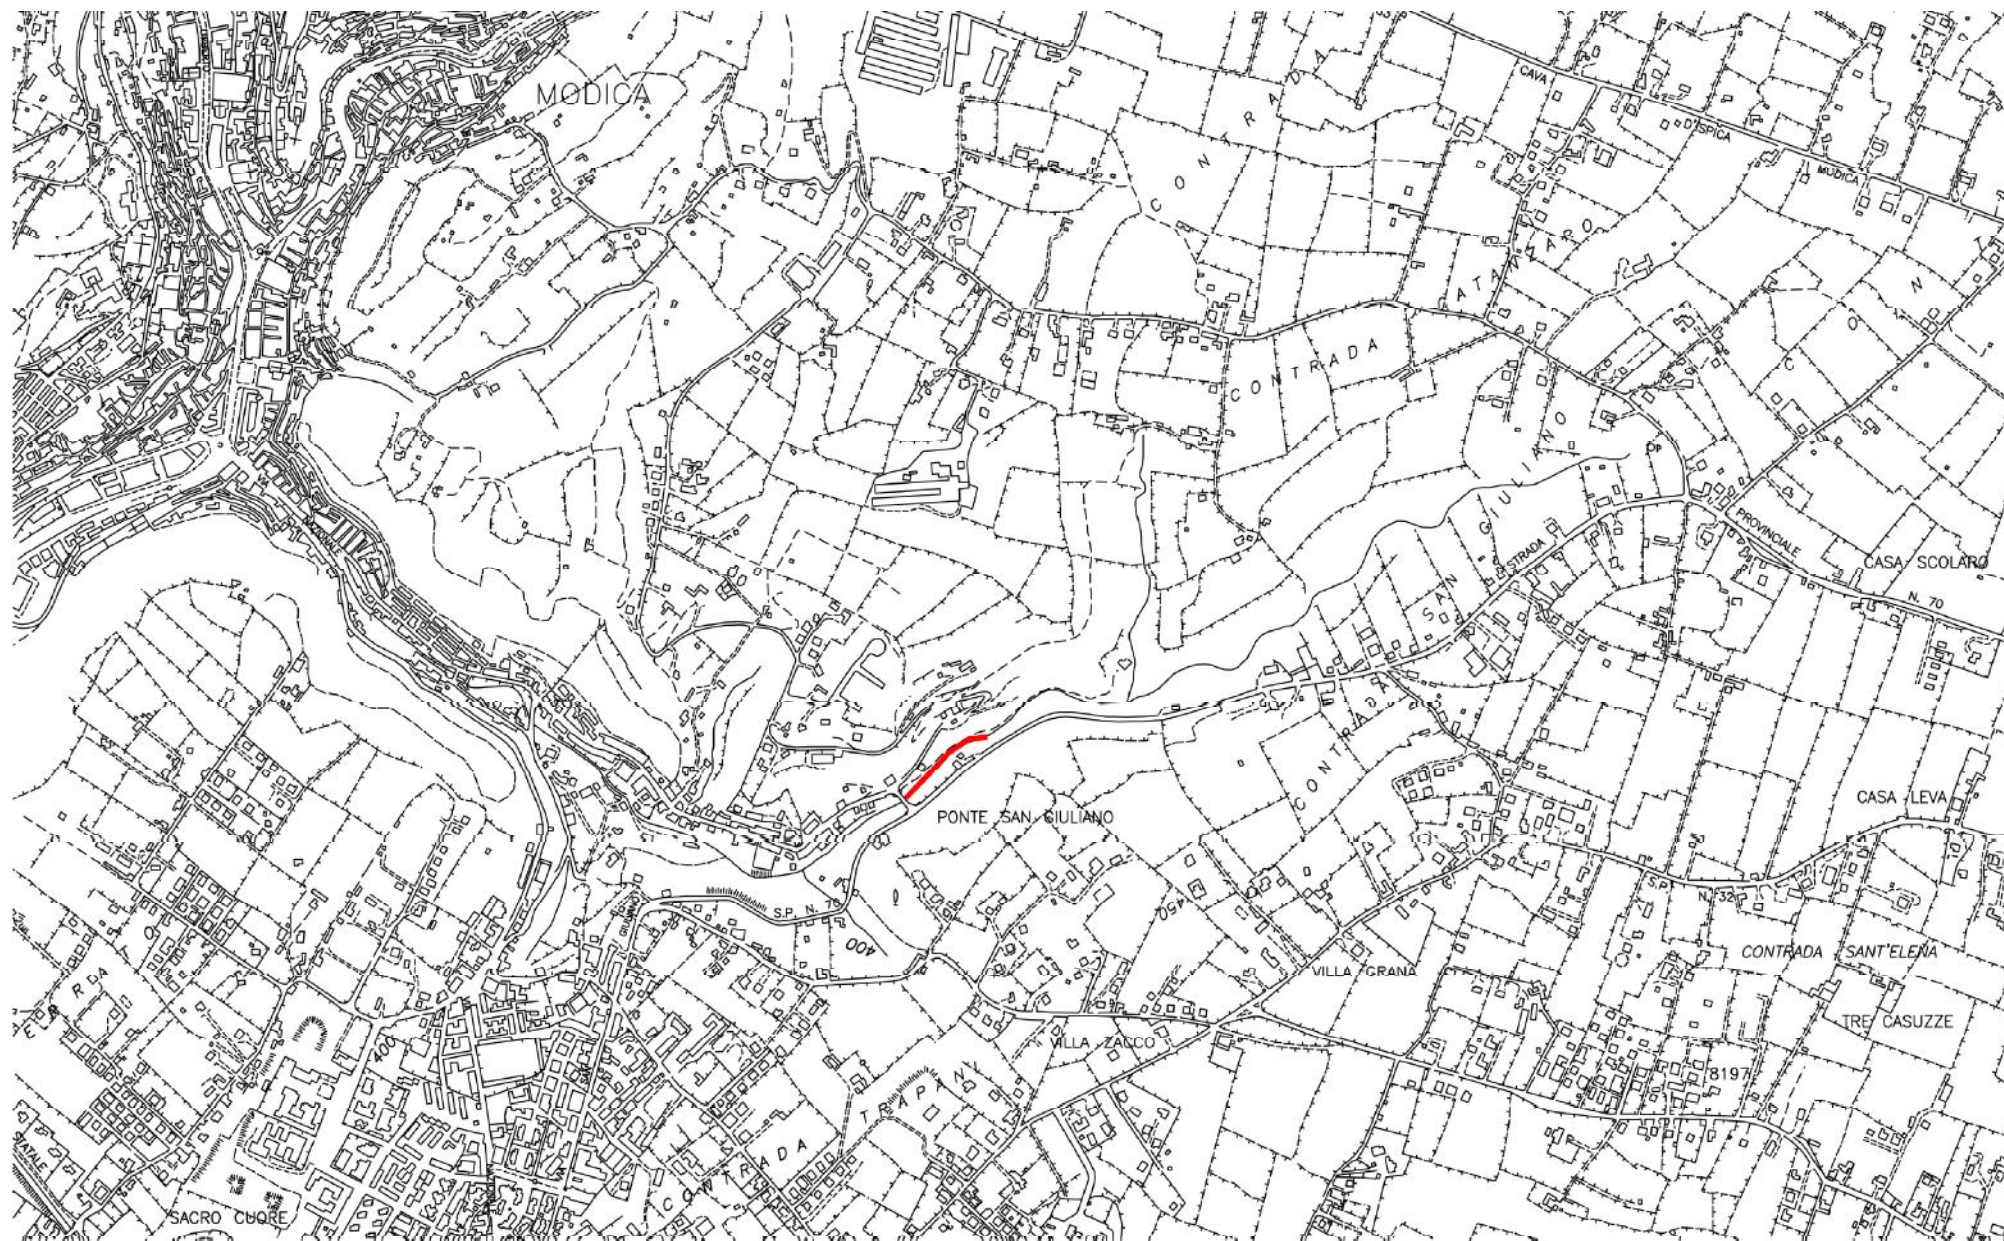



REGIONE SICILIA
CITTA' DI MODICA



UFFICIO TECNICO LL.PP.

PIANO TRIENNALE DELLE OPERE PUBBLICHE

ALLEGATO "B" PLANIMETRIE

INTERVENTO

MESSA IN SICUREZZA DEL 2° TRATTO DELLA VIA TRANI SOTTOSTANTE
LA VIA NAZIONALE

OPERA

RAPPRESENTAZIONE
RAPP. 1:2.000

N° prog.

7





REGIONE SICILIA
CITTA' DI MODICA



UFFICIO TECNICO LL.PP.

PIANO TRIENNALE DELLE OPERE PUBBLICHE

ALLEGATO "B" PLANIMETRIE

INTERVENTO

PISTA CICLABILE CHE COLLEGA LE FRAZIONI DI MARINA DI MODICA
CON MAGANUCO - STRALCIO

OPERA 246P

RAPPRESENTAZIONE
RAPP. 1: 10.000

N° prog.

8



Punta Regilione



INTERVENTO

COPERTURA STRAORDINARIA EX CONVENTO DELLA RACCOMANDATA

OPERA 1027

RAPPRESENTAZIONE
RAPP. 1:2.000

N° prog.	
----------	--

9

UFFICIO TECNICO LL.PP.





REGIONE SICILIA
CITTA' DI MODICA



UFFICIO TECNICO LL.PP.

PIANO TRIENNALE DELLE OPERE PUBBLICHE

ALLEGATO "B" PLANIMETRIE

INTERVENTO


REALIZZAZIONE DI UN'AREA A PARCHEGGIO PUBBLICO DA SORGERE
IN VIA SACRO CUORE

OPERA 1009

RAPPRESENTAZIONE
RAPP. 1: 2.000

N° prog.

10

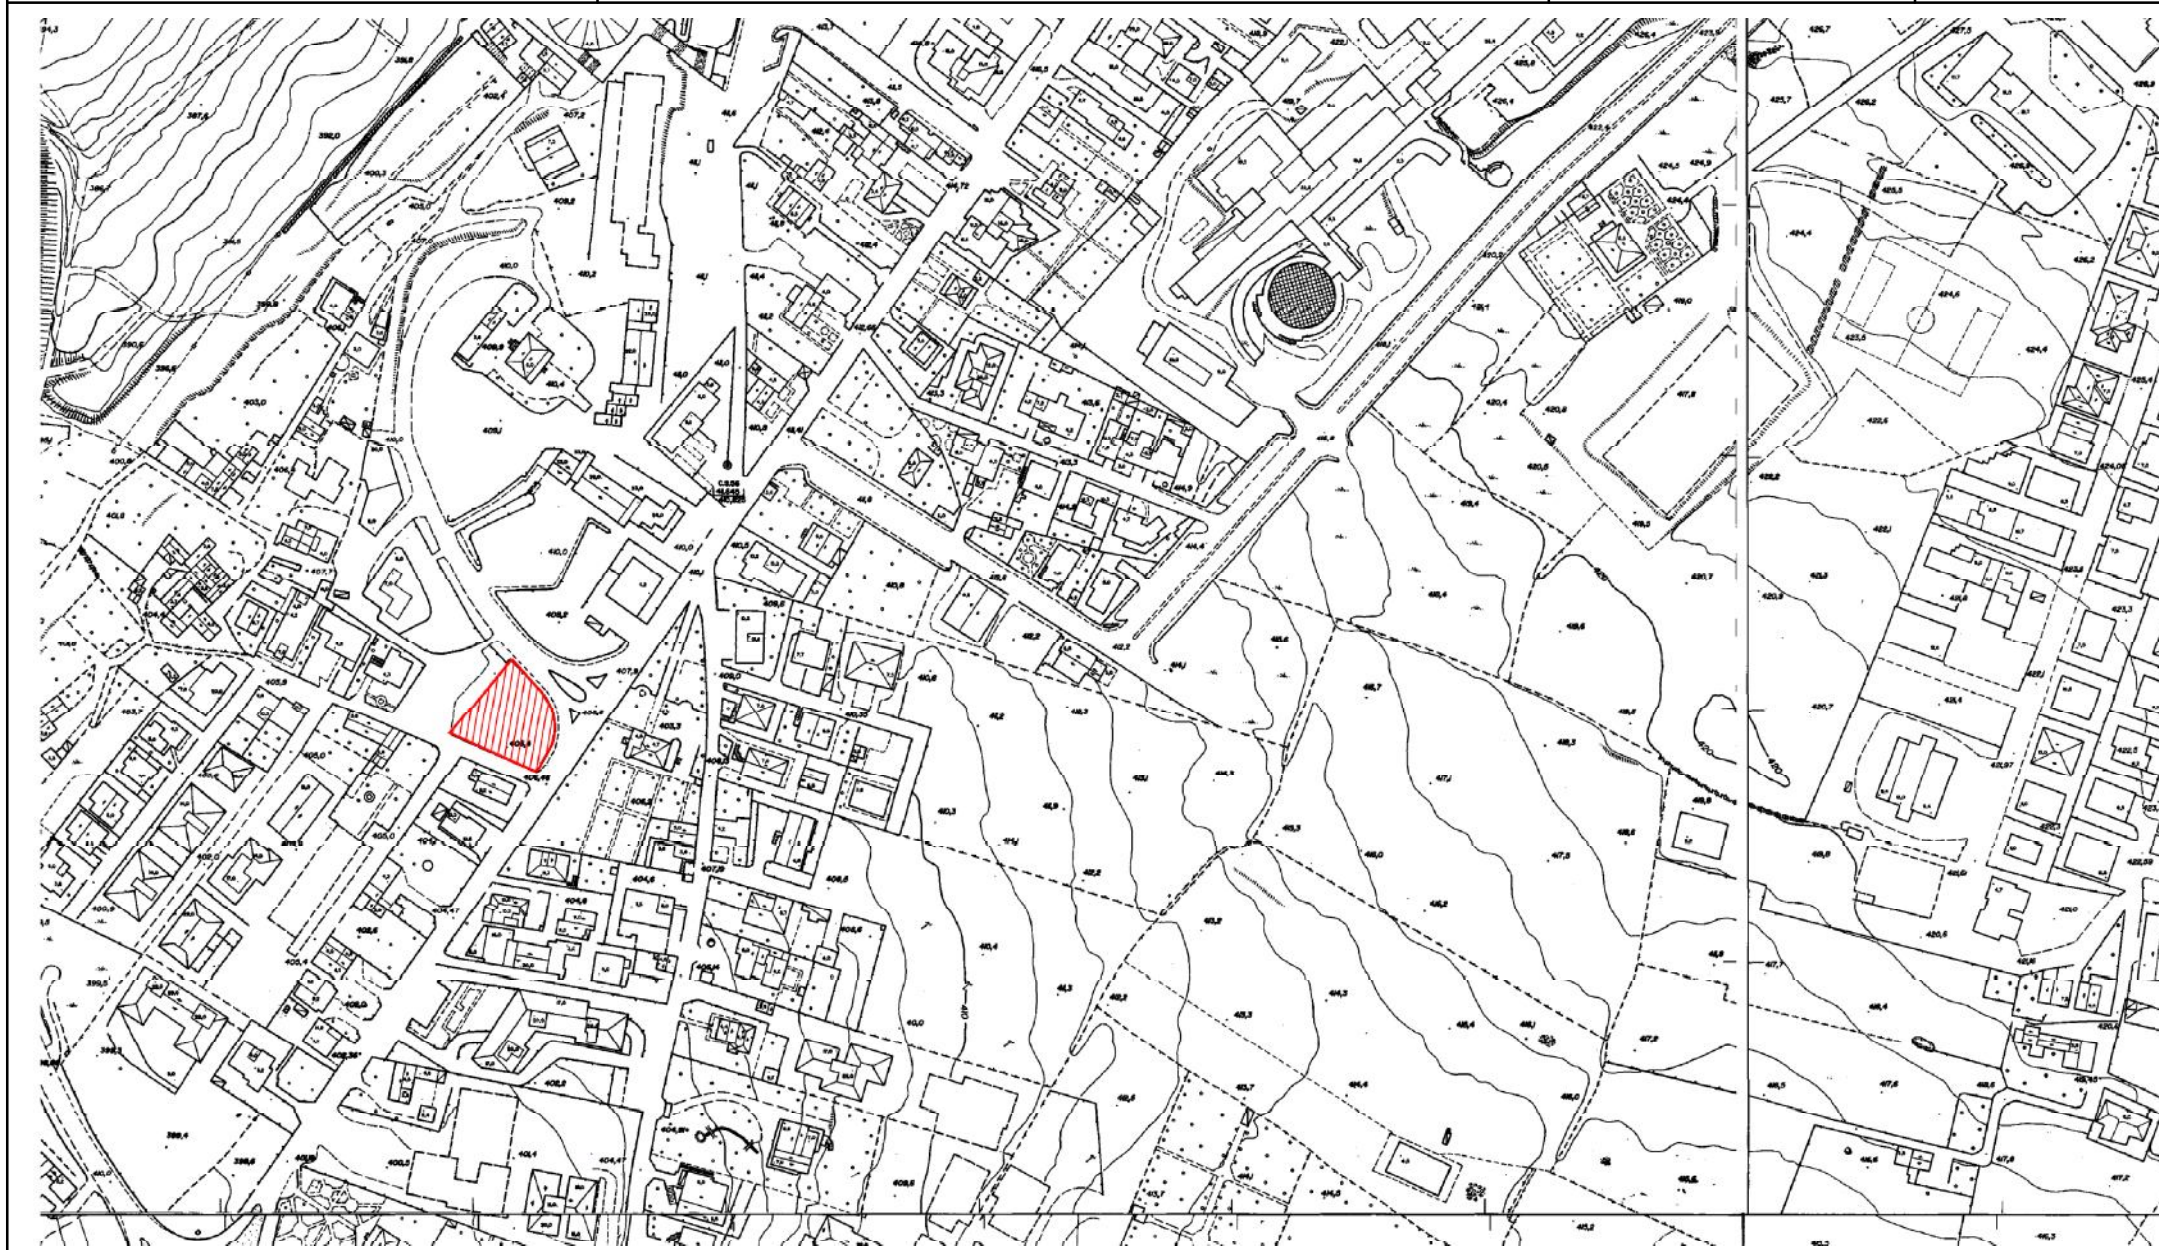



REGIONE SICILIA
CITTA' DI MODICA



UFFICIO TECNICO LL.PP.

PIANO TRIENNALE DELLE OPERE PUBBLICHE

ALLEGATO "B" PLANIMETRIE

INTERVENTO


LAVORI DI COSTRUZIONE DI UN'AREA DA DESTINARE A PARCHEGGIO
LUNGO LA VIA DEL LAGHETTO IN MARINA DI MODICA 1° STRALCIO

OPERA 1020

RAPPRESENTAZIONE
RAPP. 1:2.000

N° prog.

11

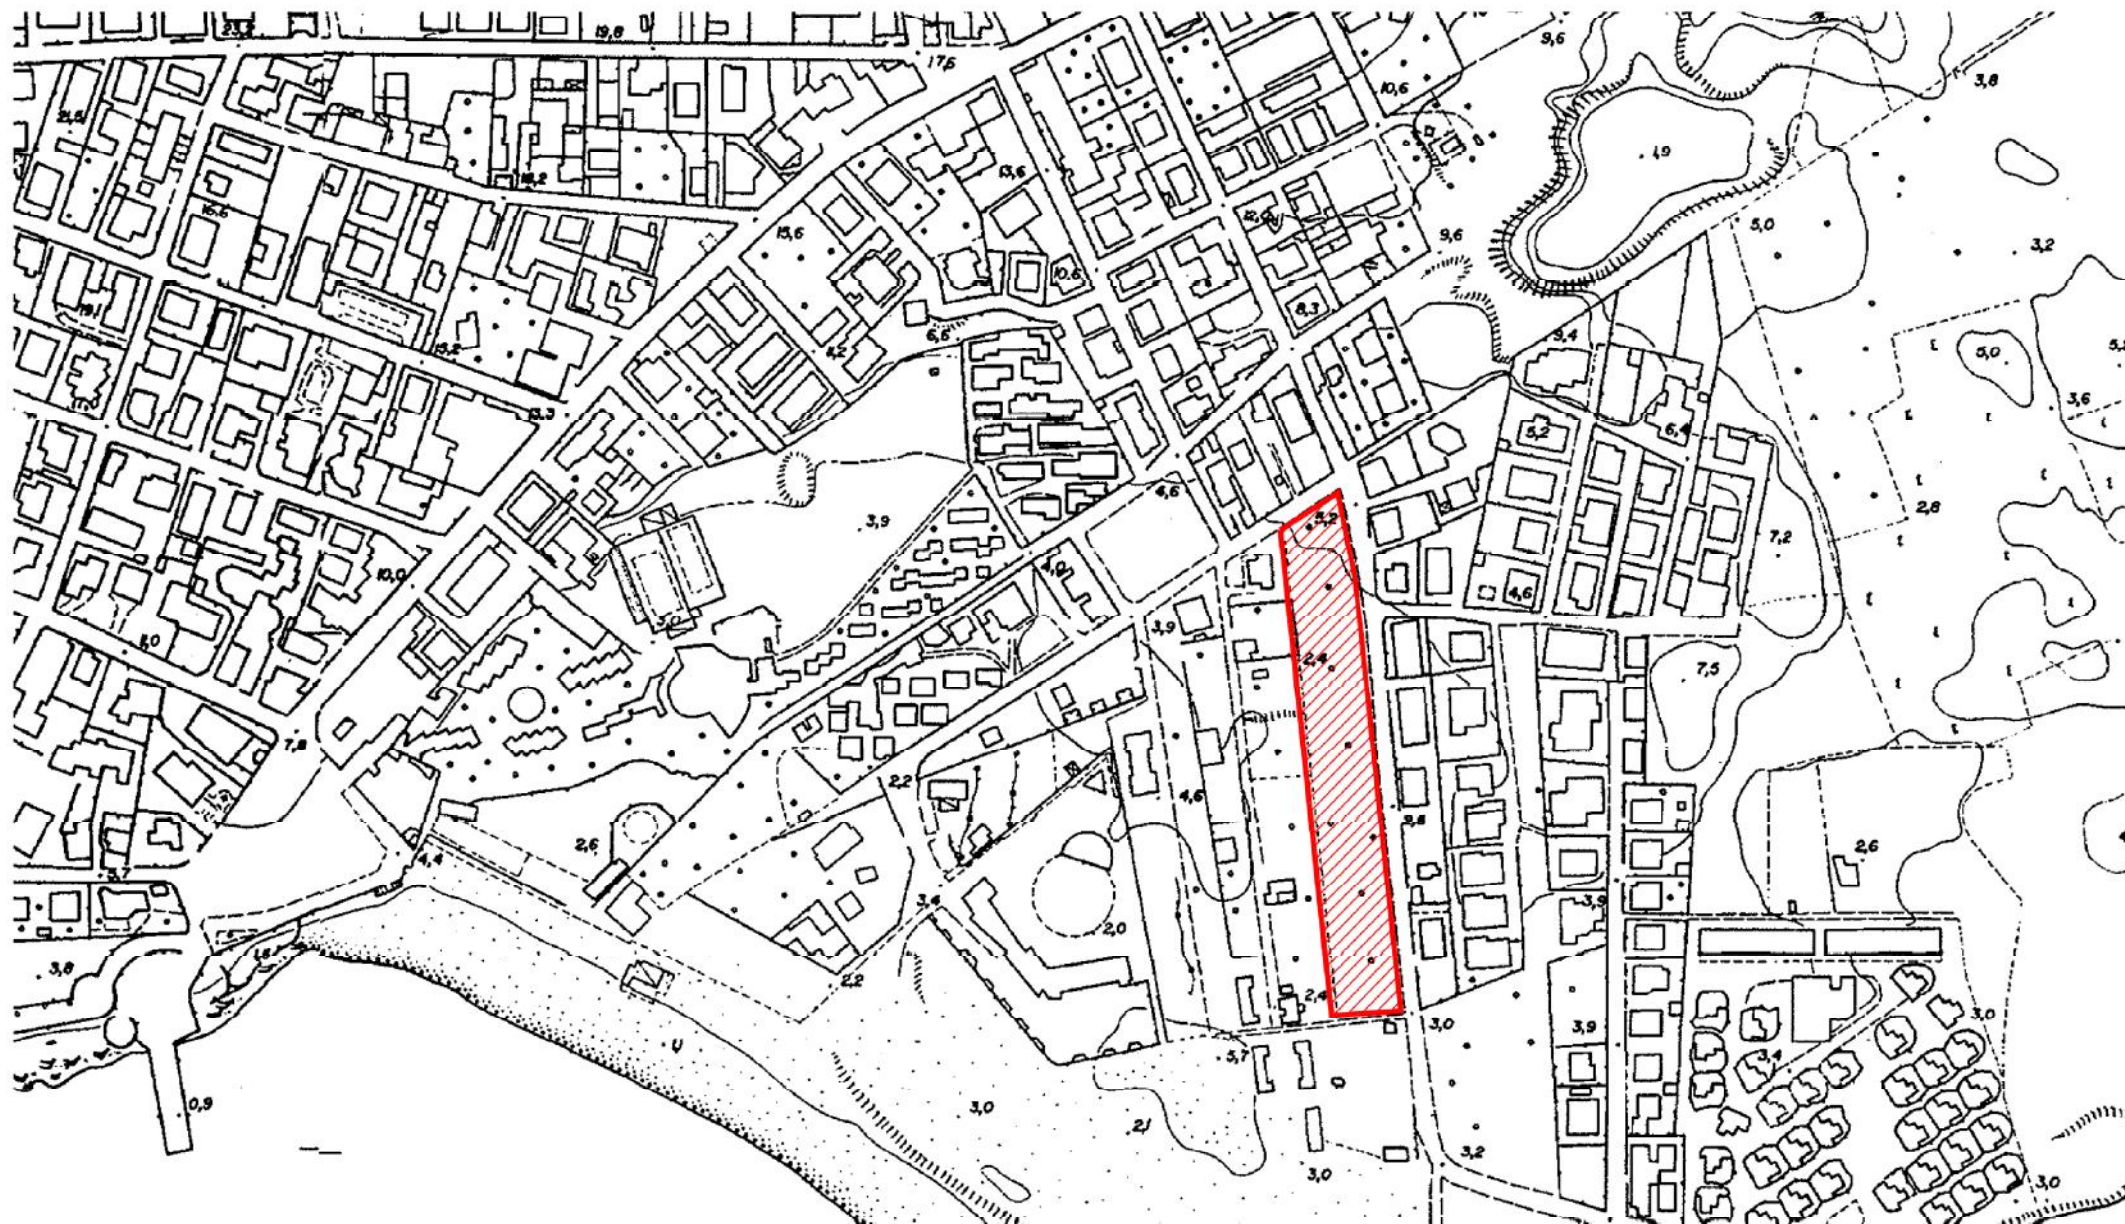



REGIONE SICILIA
CITTA' DI MODICA



UFFICIO TECNICO LL.PP.

PIANO TRIENNALE DELLE OPERE PUBBLICHE

ALLEGATO "B" PLANIMETRIE

INTERVENTO

RETE IDRICA C.DA CAITINA

OPERA 1029

RAPPRESENTAZIONE
RAPP. 1:10.000

N° prog.

12





REGIONE SICILIA
CITTA' DI MODICA



UFFICIO TECNICO LL.PP.

PIANO TRIENNALE DELLE OPERE PUBBLICHE

ALLEGATO "B" PLANIMETRIE

INTERVENTO

RETE IDRICA E PAVIMENTAZIONE IN C.DA TORRE D'ANTONA

OPERA M4

RAPPRESENTAZIONE
RAPP. 1:10.000

N° prog.

13





REGIONE SICILIA
CITTA' DI MODICA



UFFICIO TECNICO LL.PP.

PIANO TRIENNALE DELLE OPERE PUBBLICHE

ALLEGATO "B" PLANIMETRIE

INTERVENTO


MANUTENZIONE STRAORDINARIA ALLA COPERTURA DI PALAZZO S.
DOMENICO

OPERA 0985

RAPPRESENTAZIONE
RAPP. 1:2.000

N° prog.

14

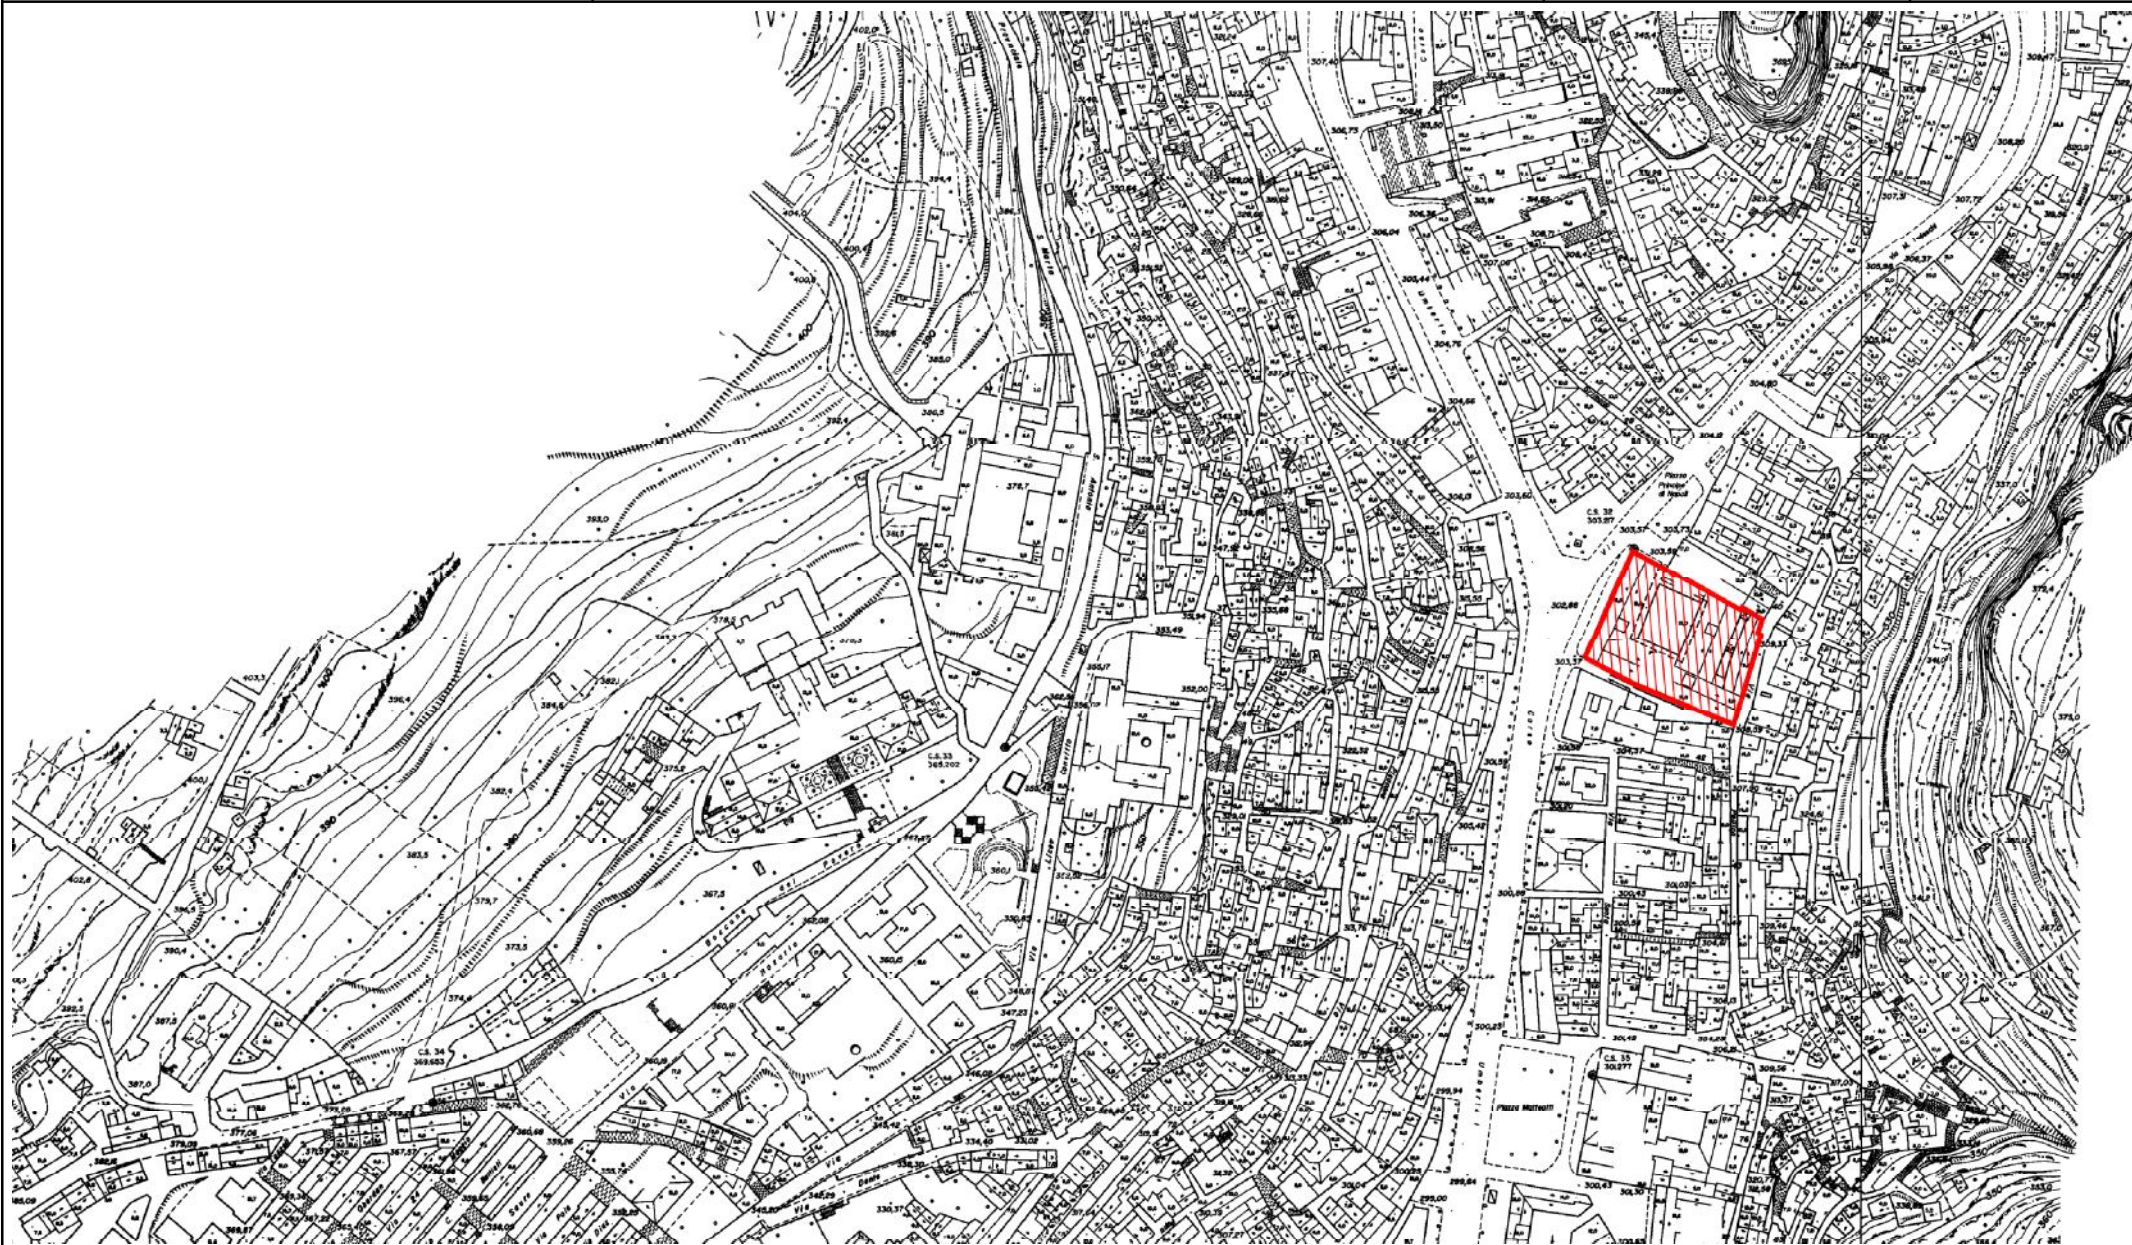



REGIONE SICILIA
CITTA' DI MODICA



UFFICIO TECNICO LL.PP.

PIANO TRIENNALE DELLE OPERE PUBBLICHE

ALLEGATO "B" PLANIMETRIE

INTERVENTO


MANUTENZIONE E RESTAURO FINALIZZATO AL RIUSO DELL'EX MATTATOIO

OPERA 0964

RAPPRESENTAZIONE
RAPP. 1:2.000

N° prog.

15

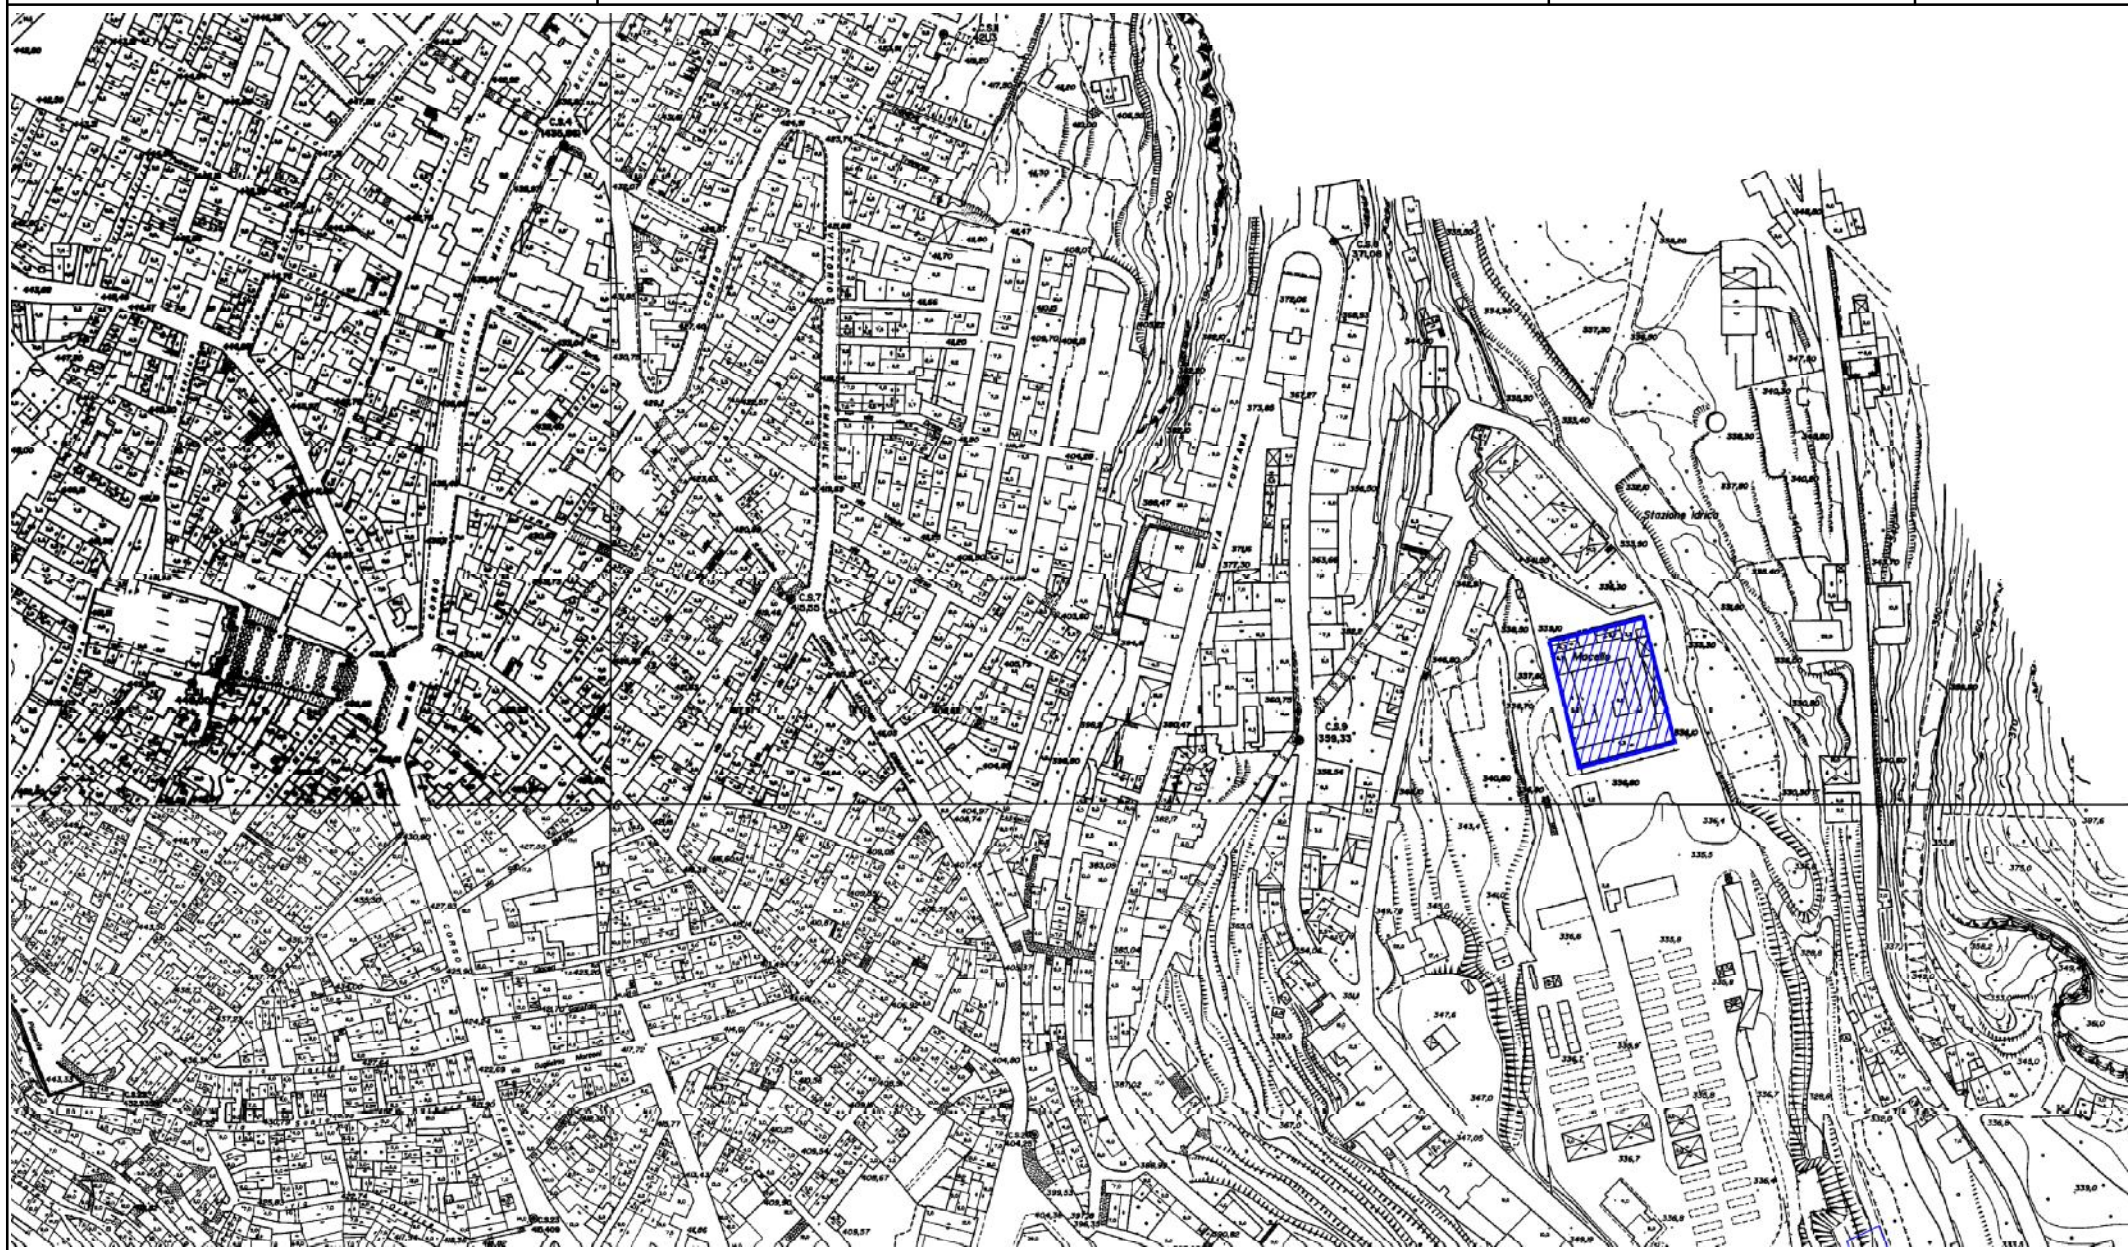



REGIONE SICILIA
CITTA' DI MODICA



UFFICIO TECNICO LL.PP.

PIANO TRIENNALE DELLE OPERE PUBBLICHE

ALLEGATO "B" PLANIMETRIE

INTERVENTO

MANUTENZIONE E RESTAURO FINALIZZATO AL RIUSO DI VILLA CASCINO

OPERA 30PR

RAPPRESENTAZIONE
RAPP. 1:2.000

N° prog.

16





REGIONE SICILIA
CITTA' DI MODICA



UFFICIO TECNICO LL.PP.

PIANO TRIENNALE DELLE OPERE PUBBLICHE

ALLEGATO "B" PLANIMETRIE

INTERVENTO


COMPLETAMENTO DEI LAVORI DI RECUPERO E CONSOLIDAMENTO DEL
"PALAZZO DEI MERCEDARI" DI MODICA "MUSEO DELL'IDENTITA'
CONTEMPORANEA IBLEA" . AGENDA URBANA LINEA D'INTERVENTO 6.7.1.

OPERA 0993

RAPPRESENTAZIONE
RAPP. 1:2.000

N° prog.

17

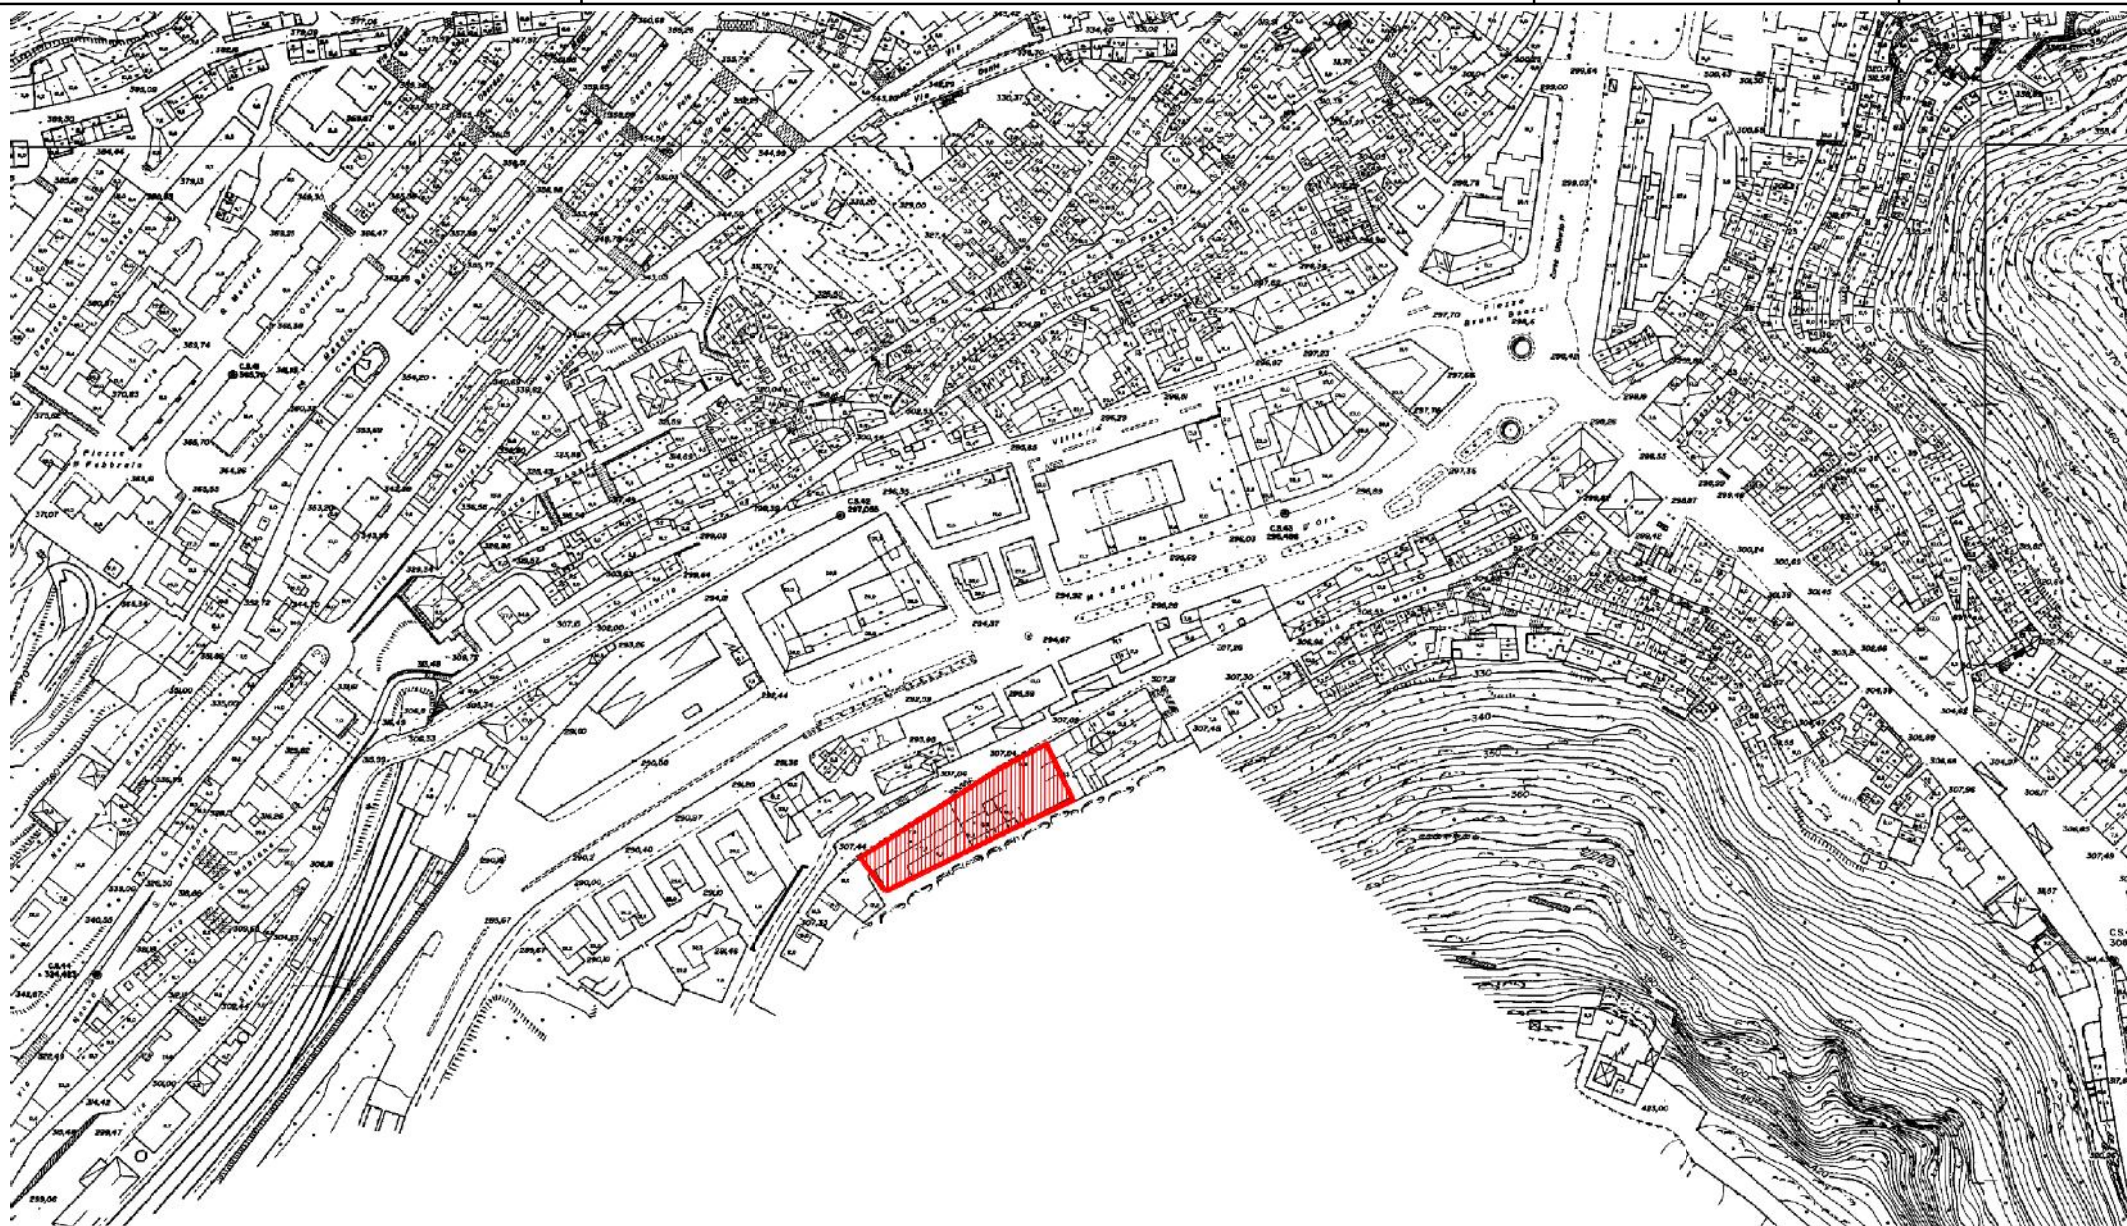



REGIONE SICILIA
CITTA' DI MODICA



UFFICIO TECNICO LL.PP.

PIANO TRIENNALE DELLE OPERE PUBBLICHE

ALLEGATO "B" PLANIMETRIE

INTERVENTO


RIQUALIFICAZIONE DELL'AREA DI ACCESSO A PALAZZO DEI
MERCEDARI ED AL SAGRATO DEL SANTUARIO DELLA MADONNA
DELLE GRAZIE. AGENDA URBANA LINEA D'INTERVENTO 6.7.1.

OPERA 1048

RAPPRESENTAZIONE
RAPP. 1: 2.000

N° prog.

18

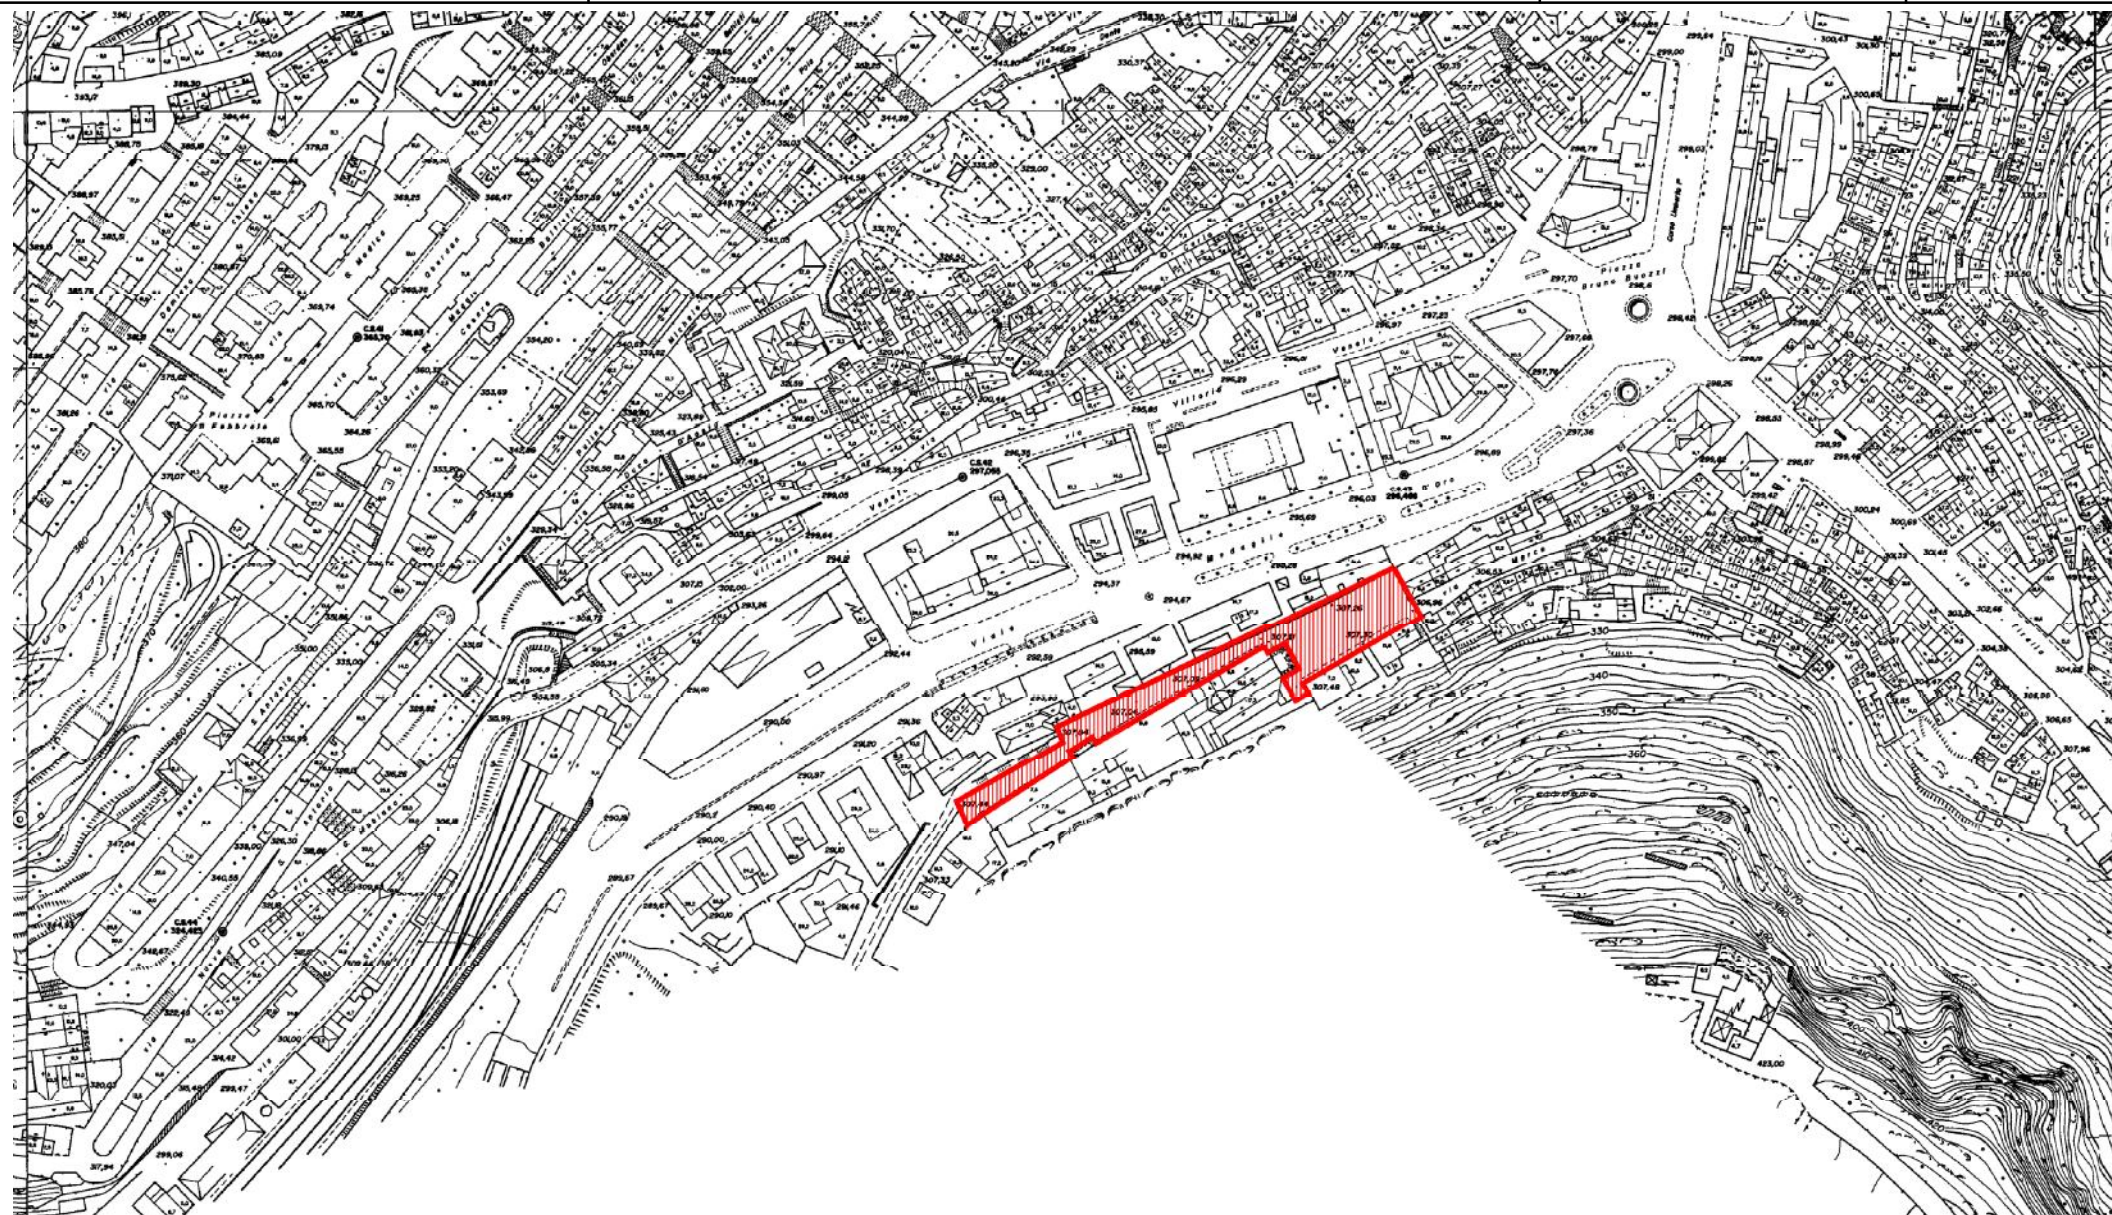



REGIONE SICILIA
CITTA' DI MODICA



UFFICIO TECNICO LL.PP.

PIANO TRIENNALE DELLE OPERE PUBBLICHE

ALLEGATO "B" PLANIMETRIE

INTERVENTO


INTERVENTO DI RECUPERO DELL'EX MATTATOIO COMUNALE DA
DESTINARE AL PROGETTO "LA CITTA' DEI BAMBINI", CENTRO LUDICO
RICREATIVO. AGENDA URBANA LINEA INTERVENTO 9.3.1

OPERA 1047

RAPPRESENTAZIONE
RAPP. 1:2.000

N° prog.

20

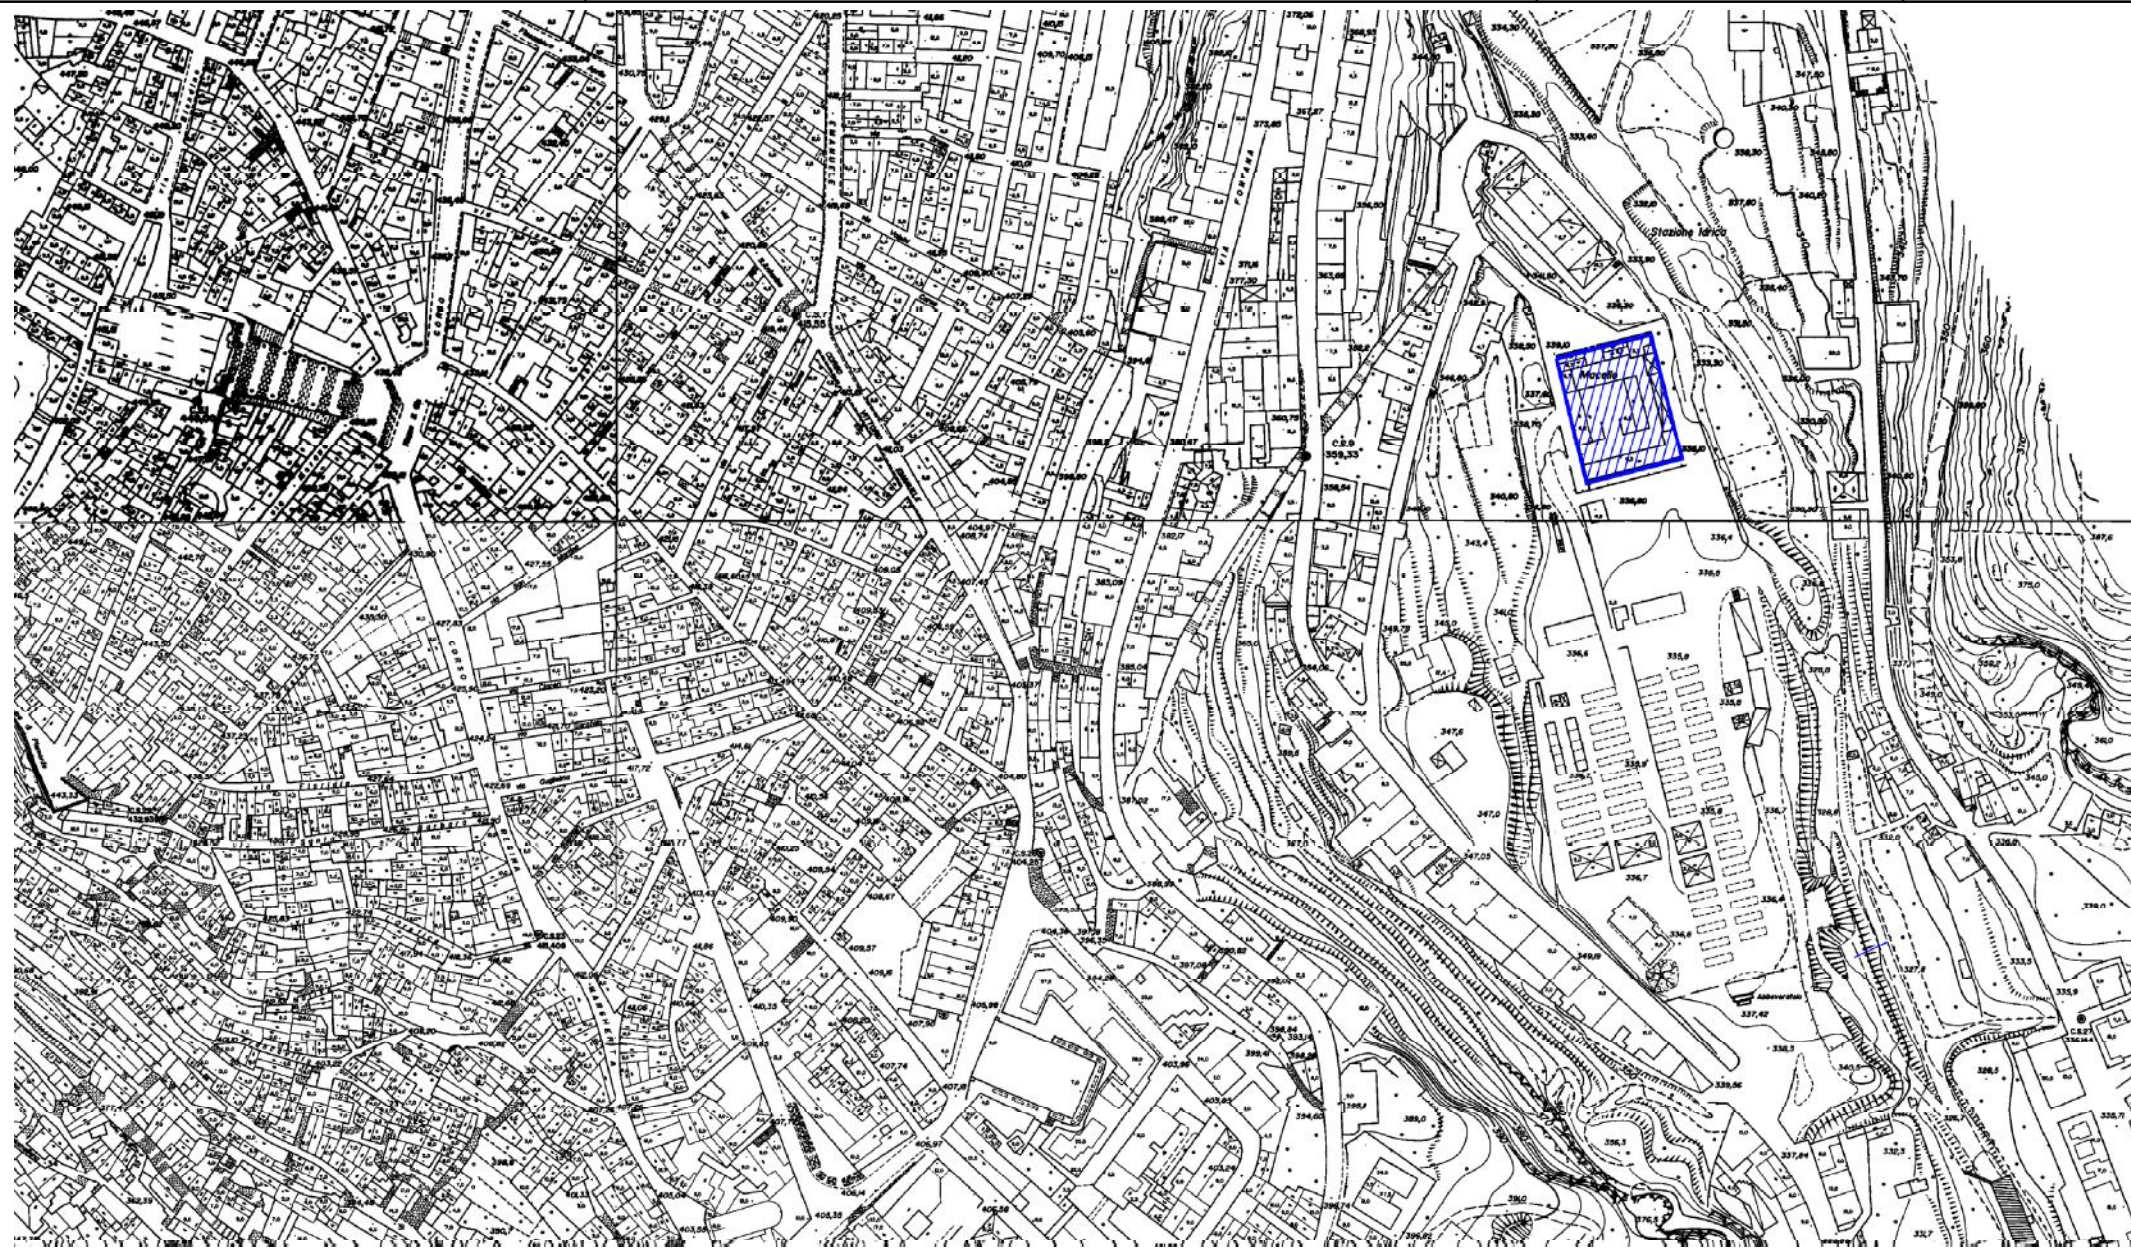



REGIONE SICILIA
CITTA' DI MODICA



UFFICIO TECNICO LL.PP.

PIANO TRIENNALE DELLE OPERE PUBBLICHE

ALLEGATO "B" PLANIMETRIE

INTERVENTO


COMPLETAMENTO CENTRO DIURNO PER ANZIANI.
AGENDA URBANA LINEA INTERVENTO 9.3.5

OPERA 1046

RAPPRESENTAZIONE
RAPP. 1: 2.000

N° prog.

22

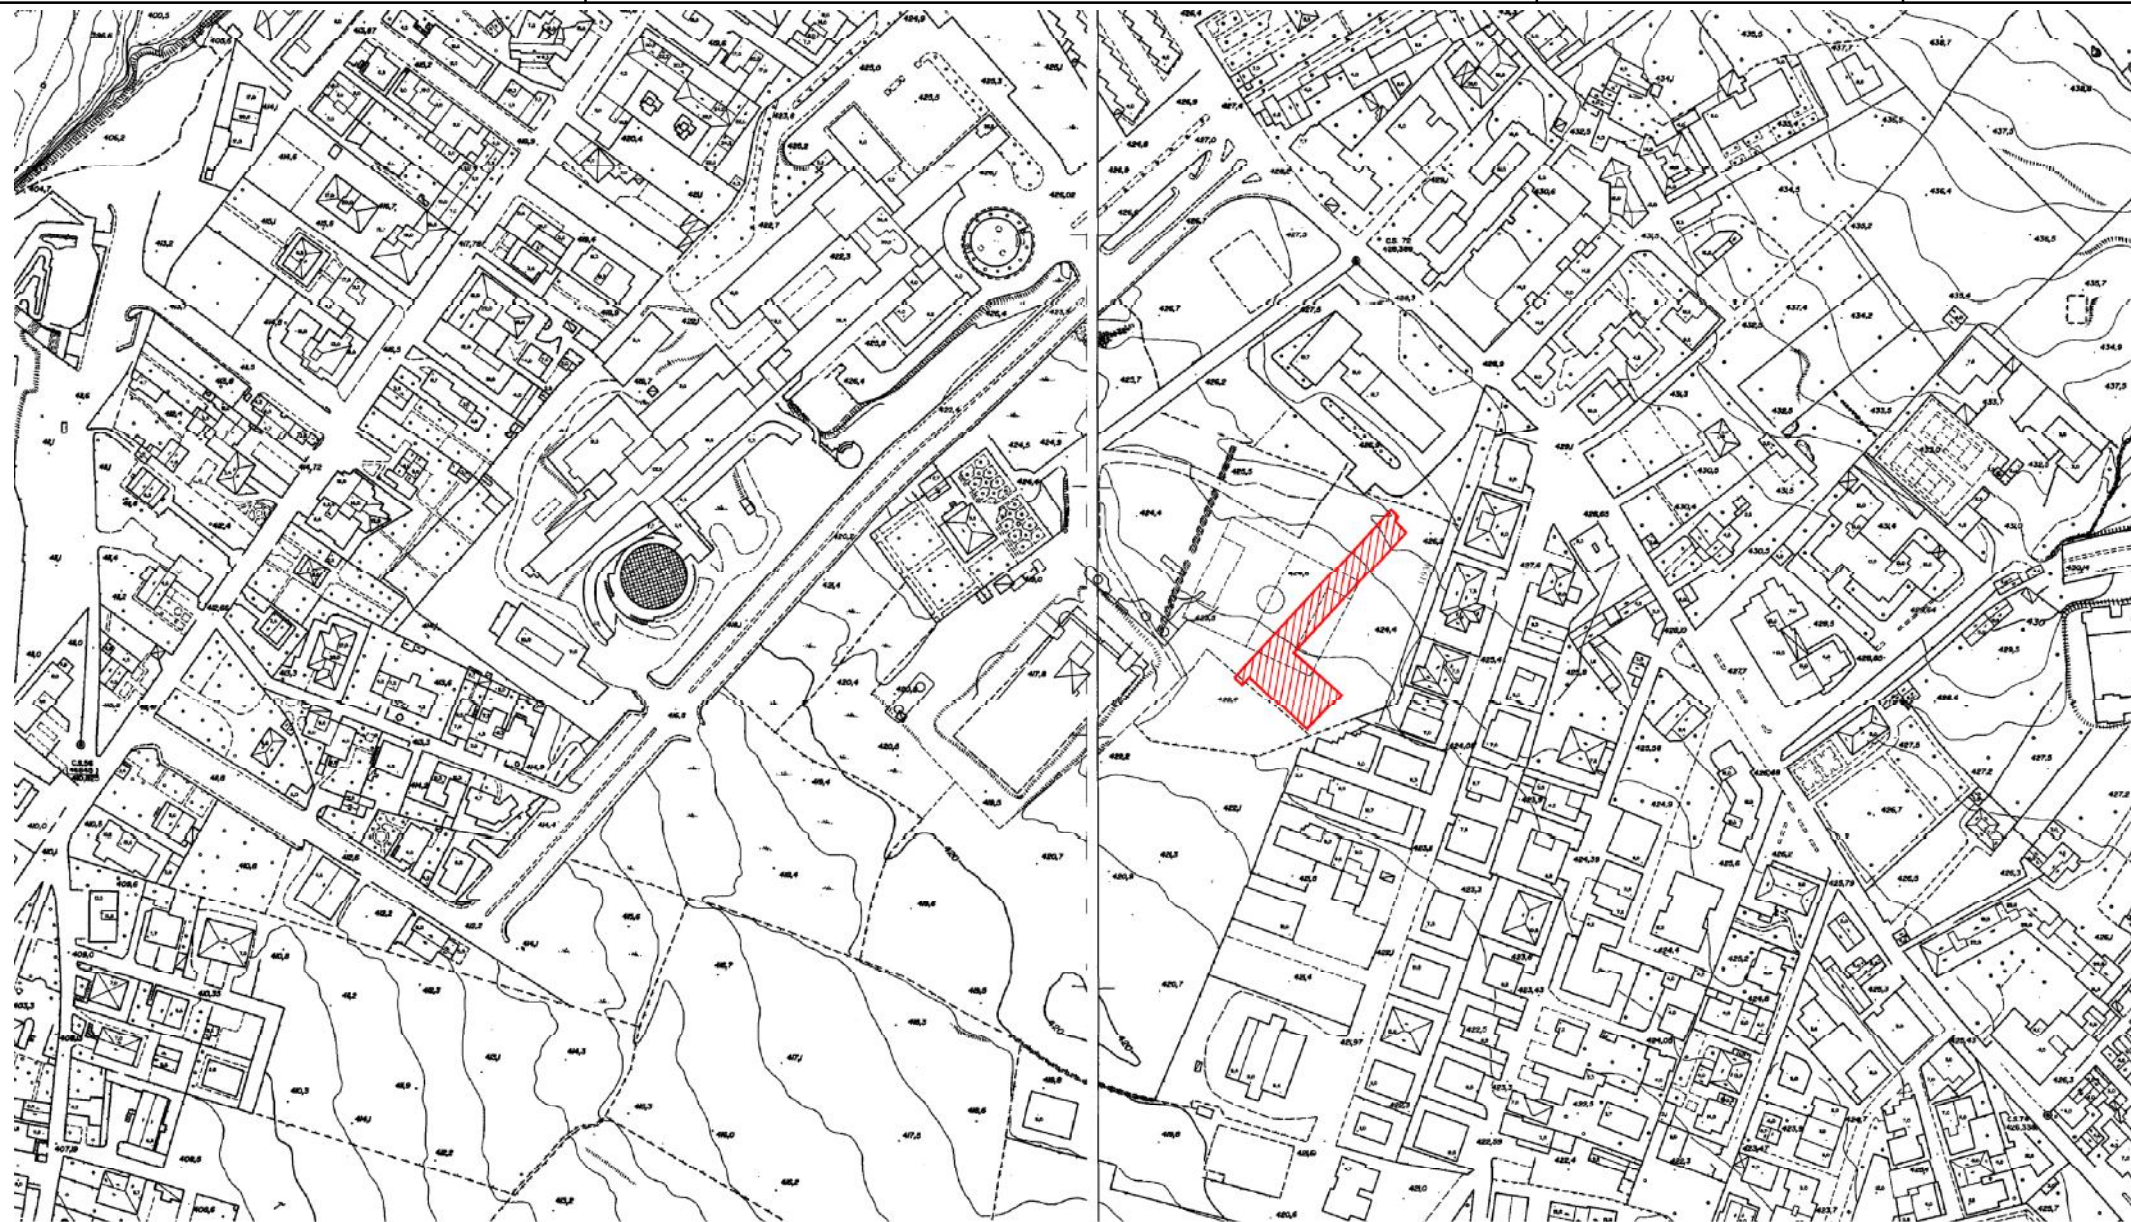



REGIONE SICILIA
CITTA' DI MODICA



UFFICIO TECNICO LL.PP.

PIANO TRIENNALE DELLE OPERE PUBBLICHE

ALLEGATO "B" PLANIMETRIE

INTERVENTO

RIQUALIFICAZIONE ENERGETICA DELL'ISTITUTO COMPRENSIVO
"C.AMORE" PLESSO S.TERESA. AGENDA URBANA LINEA D'INTERVENTO 4.1.1

OPERA 1042

RAPPRESENTAZIONE
RAPP. 1:2.000

N° prog.

23





REGIONE SICILIA
CITTA' DI MODICA



UFFICIO TECNICO LL.PP.

PIANO TRIENNALE DELLE OPERE PUBBLICHE

ALLEGATO "B" PLANIMETRIE

INTERVENTO


RIQUALIFICAZIONE ENERGETICA DEL "CIRCOLO DIDATTICO PIANO GESU'"
PLESSO CENTRALE. AGENDA URBANA LINEA INTERVENTO 4.1.1

OPERA 1043

RAPPRESENTAZIONE
RAPP. 1: 2.000

N° prog.

24

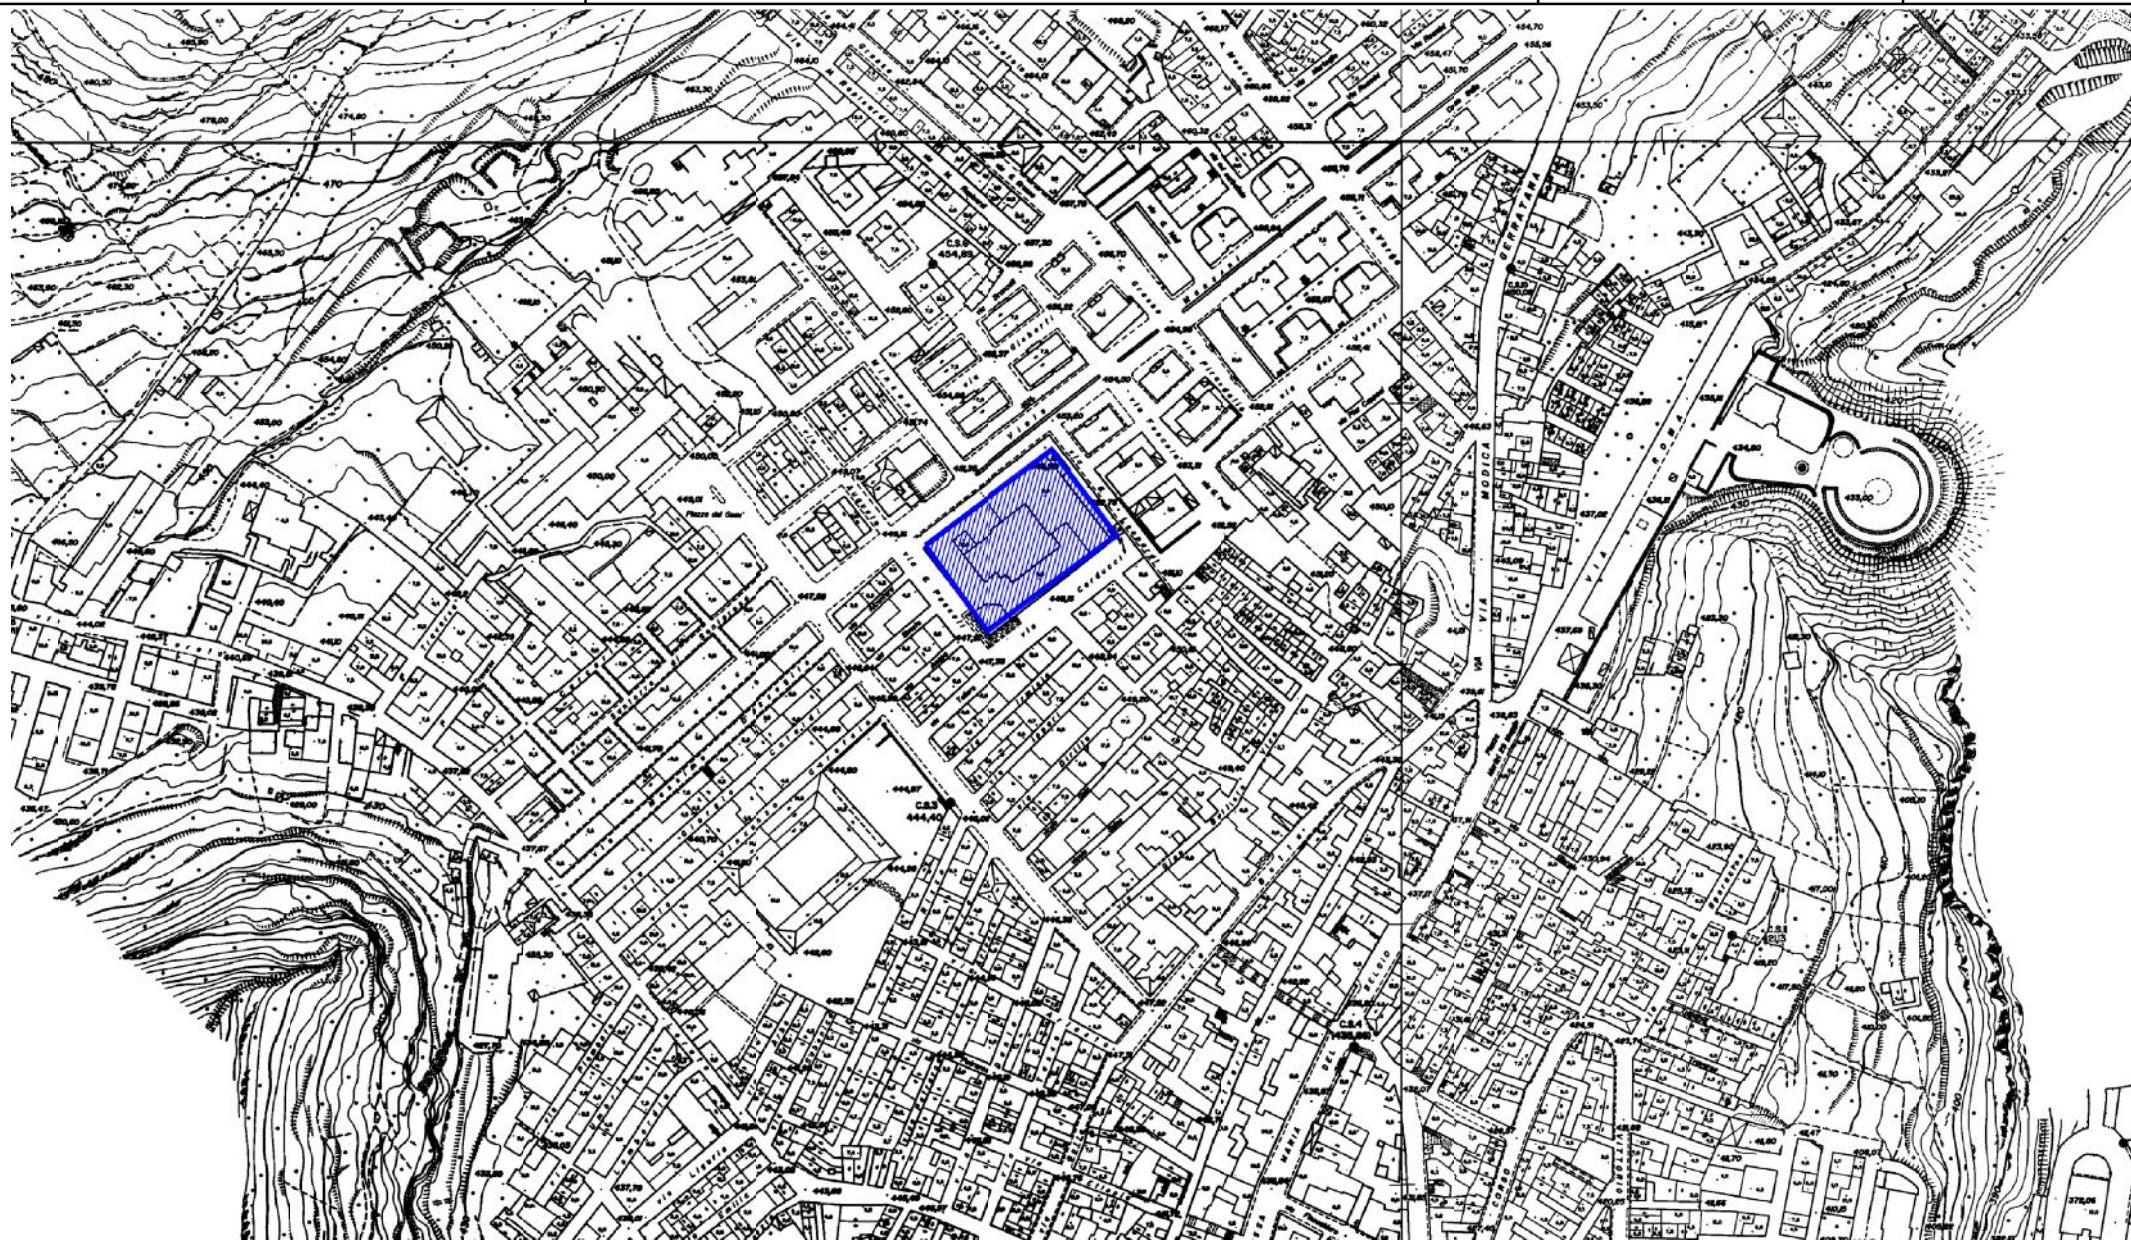



REGIONE SICILIA
CITTA' DI MODICA



UFFICIO TECNICO LL.PP.

PIANO TRIENNALE DELLE OPERE PUBBLICHE

ALLEGATO "B" PLANIMETRIE

INTERVENTO


RIQUALIFICAZIONE ENERGETICA DELL'ISTITUTO COMPRENSIVO
"R. POIDOMANI" PLESSO CENTRALE "G. FALCONE".
AGENDA URBANA LINEA INTERVENTO 4.1.1

OPERA 1044

RAPPRESENTAZIONE
RAPP. 1:2.000

N° prog.

25

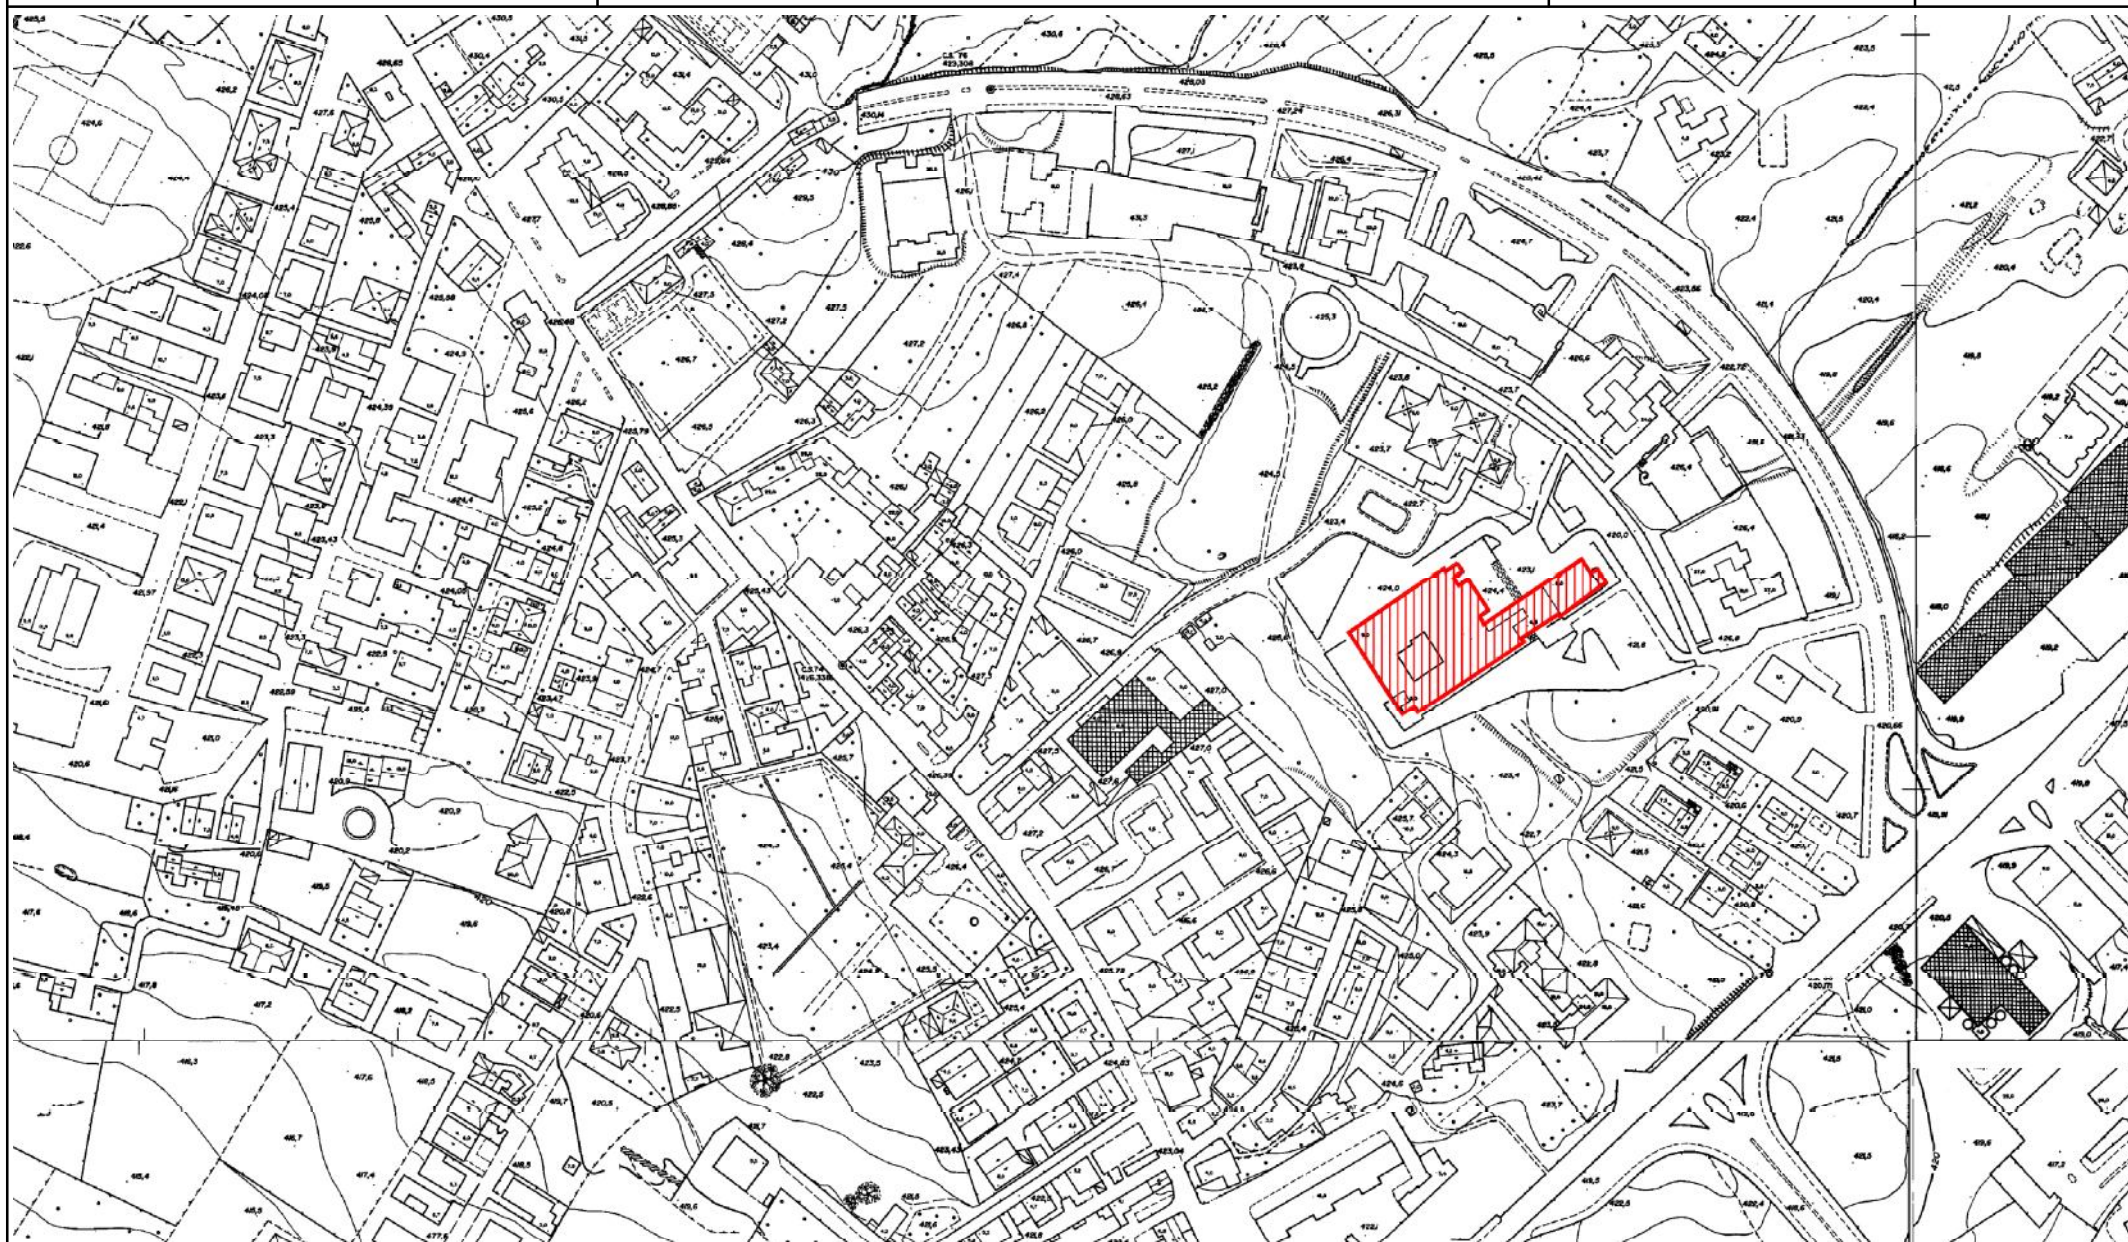



REGIONE SICILIA
CITTA' DI MODICA



UFFICIO TECNICO LL.PP.

PIANO TRIENNALE DELLE OPERE PUBBLICHE

ALLEGATO "B" PLANIMETRIE

INTERVENTO

COMPLETAMENTO DEL CENTRO CONGRESSI IL CASTELLO.
PAC 2014-2020

OPERA 0976

RAPPRESENTAZIONE
RAPP. 1:2.000

N° prog.

26





REGIONE SICILIA
CITTA' DI MODICA



UFFICIO TECNICO LL.PP.

PIANO TRIENNALE DELLE OPERE PUBBLICHE

ALLEGATO "B" PLANIMETRIE

INTERVENTO

COMUNITÀ ALLOGGIO PER PORTATORI DI HANDICAPP SACRO CUORE
EFFICIENTAMENTO ENERGETICO.
AGENDA URBANA LINEA INTERVENTO 4.1.1

OPERA 1035

RAPPRESENTAZIONE
RAPP. 1:2.000

N° prog.

27





REGIONE SICILIA
CITTA' DI MODICA



UFFICIO TECNICO LL.PP.

PIANO TRIENNALE DELLE OPERE PUBBLICHE

ALLEGATO "B" PLANIMETRIE

INTERVENTO

DELEGAZIONE COMUNALE DI FRIGINTINI EFFICIENTAMENTO ENERGETICO.
AGENDA URBANA LINEA INTERVENTO 4.1.1

OPERA 1034

RAPPRESENTAZIONE
RAPP. 1:5.000

N° prog.

28





REGIONE SICILIA
CITTA' DI MODICA



UFFICIO TECNICO LL.PP.

PIANO TRIENNALE DELLE OPERE PUBBLICHE

ALLEGATO "B" PLANIMETRIE

INTERVENTO


SCUOLA MEDIA "CARLO AMORE" C.DA CANNIZZARA
EFFICIENTAMENTO ENERGETICO -
AGENDA URBANA - LINEA INTERVENTO 4.1.1

OPERA 1031

RAPPRESENTAZIONE
RAPP. 1:10.000

N° prog.

29

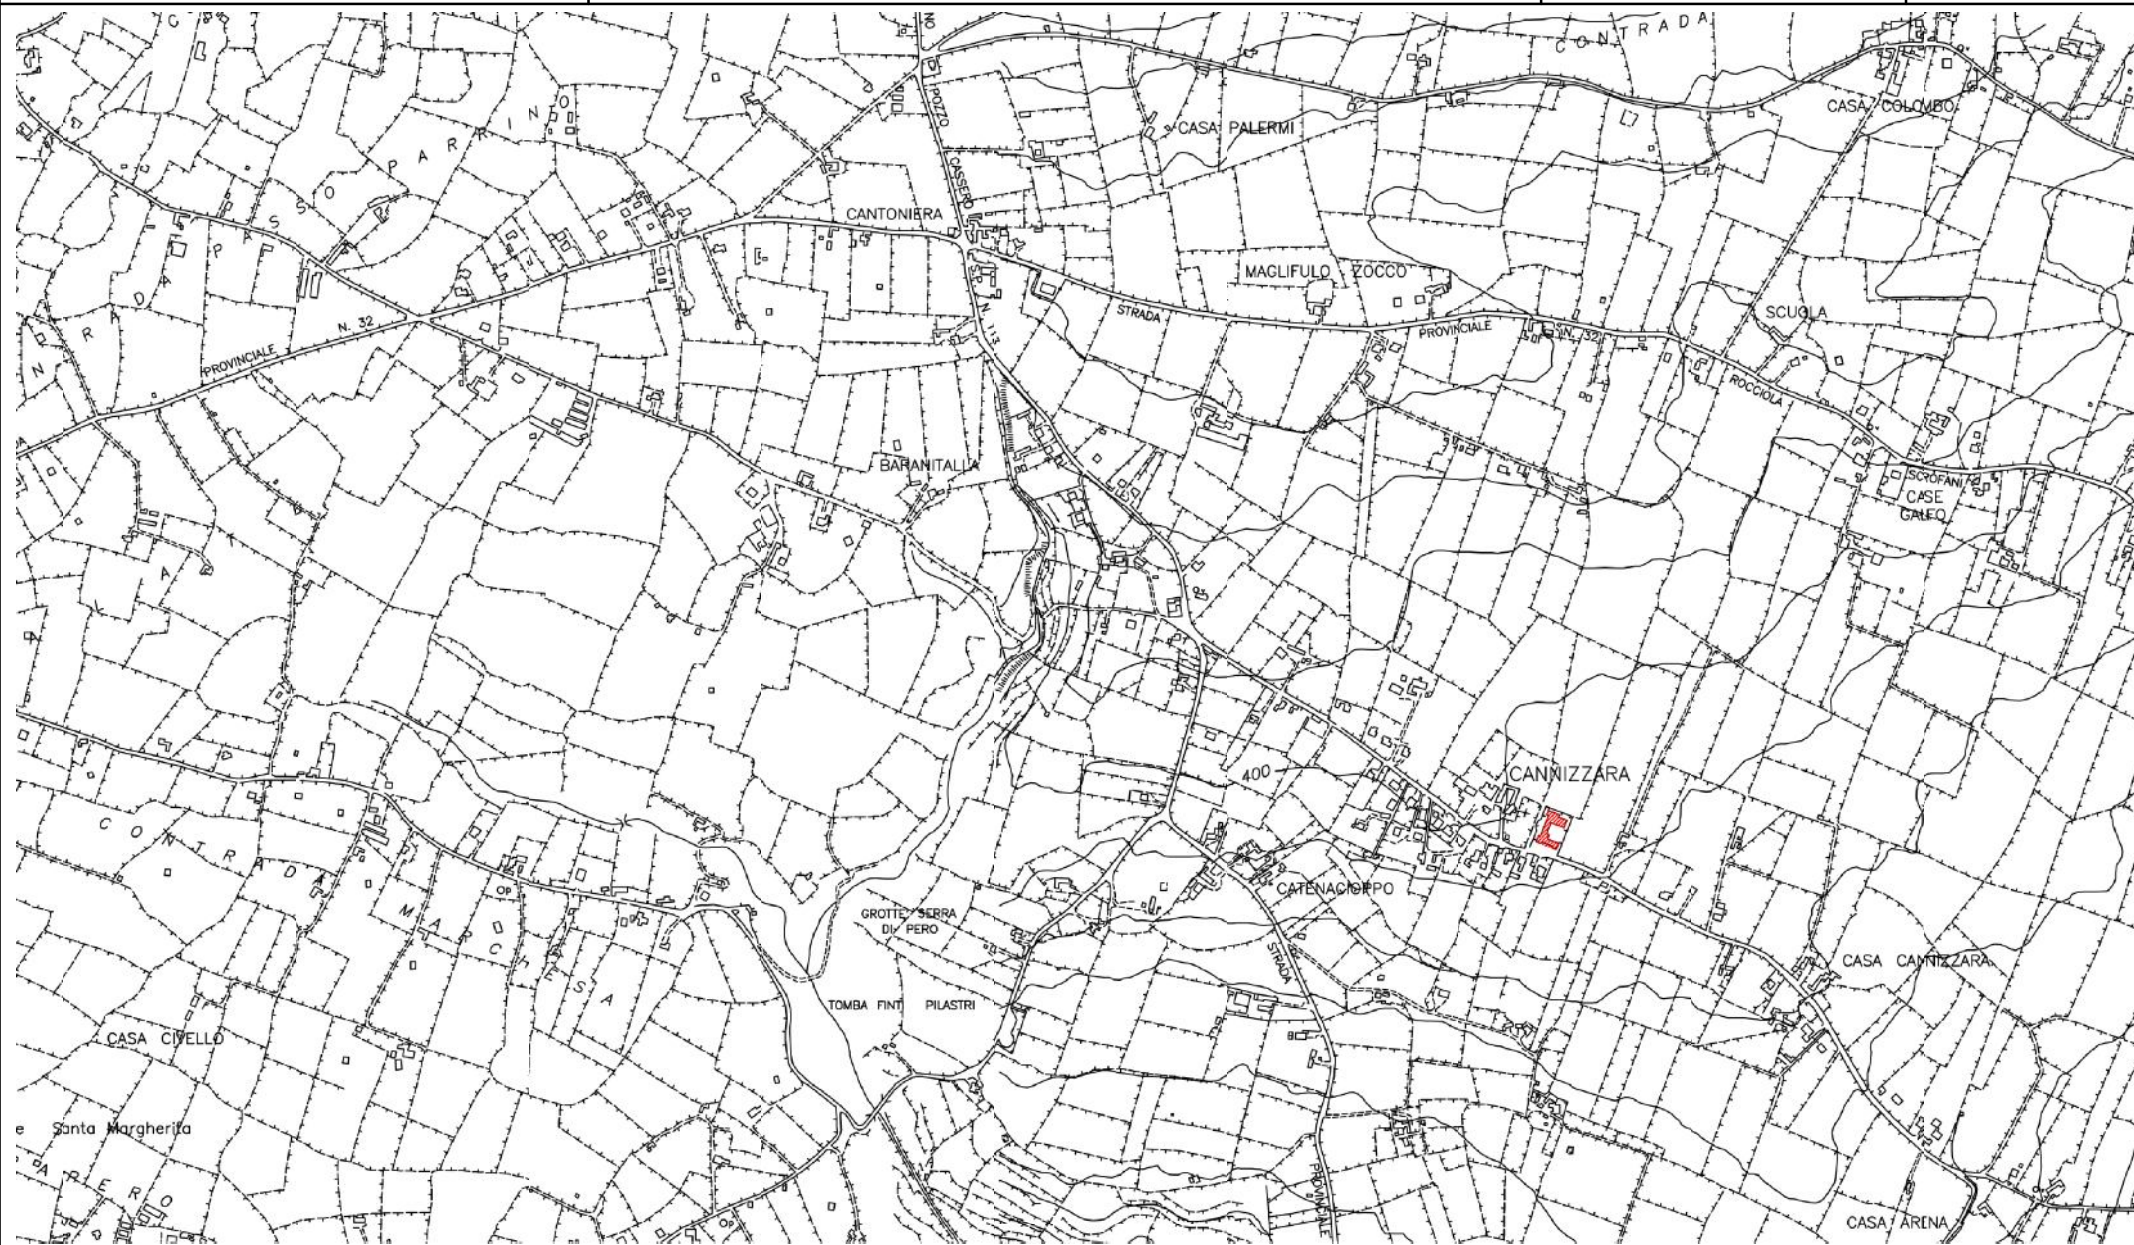



REGIONE SICILIA
CITTA' DI MODICA



UFFICIO TECNICO LL.PP.

PIANO TRIENNALE DELLE OPERE PUBBLICHE

ALLEGATO "B" PLANIMETRIE

INTERVENTO


SCUOLA MEDIA CARLO AMORE FRIGINTINI
EFFICIENTAMENTO ENERGETICO -
AGENDA URBANA - LINEA INTERVENTO 4.1.1

OPERA 1053

RAPPRESENTAZIONE
RAPP. 1:5.000

N° prog.

30

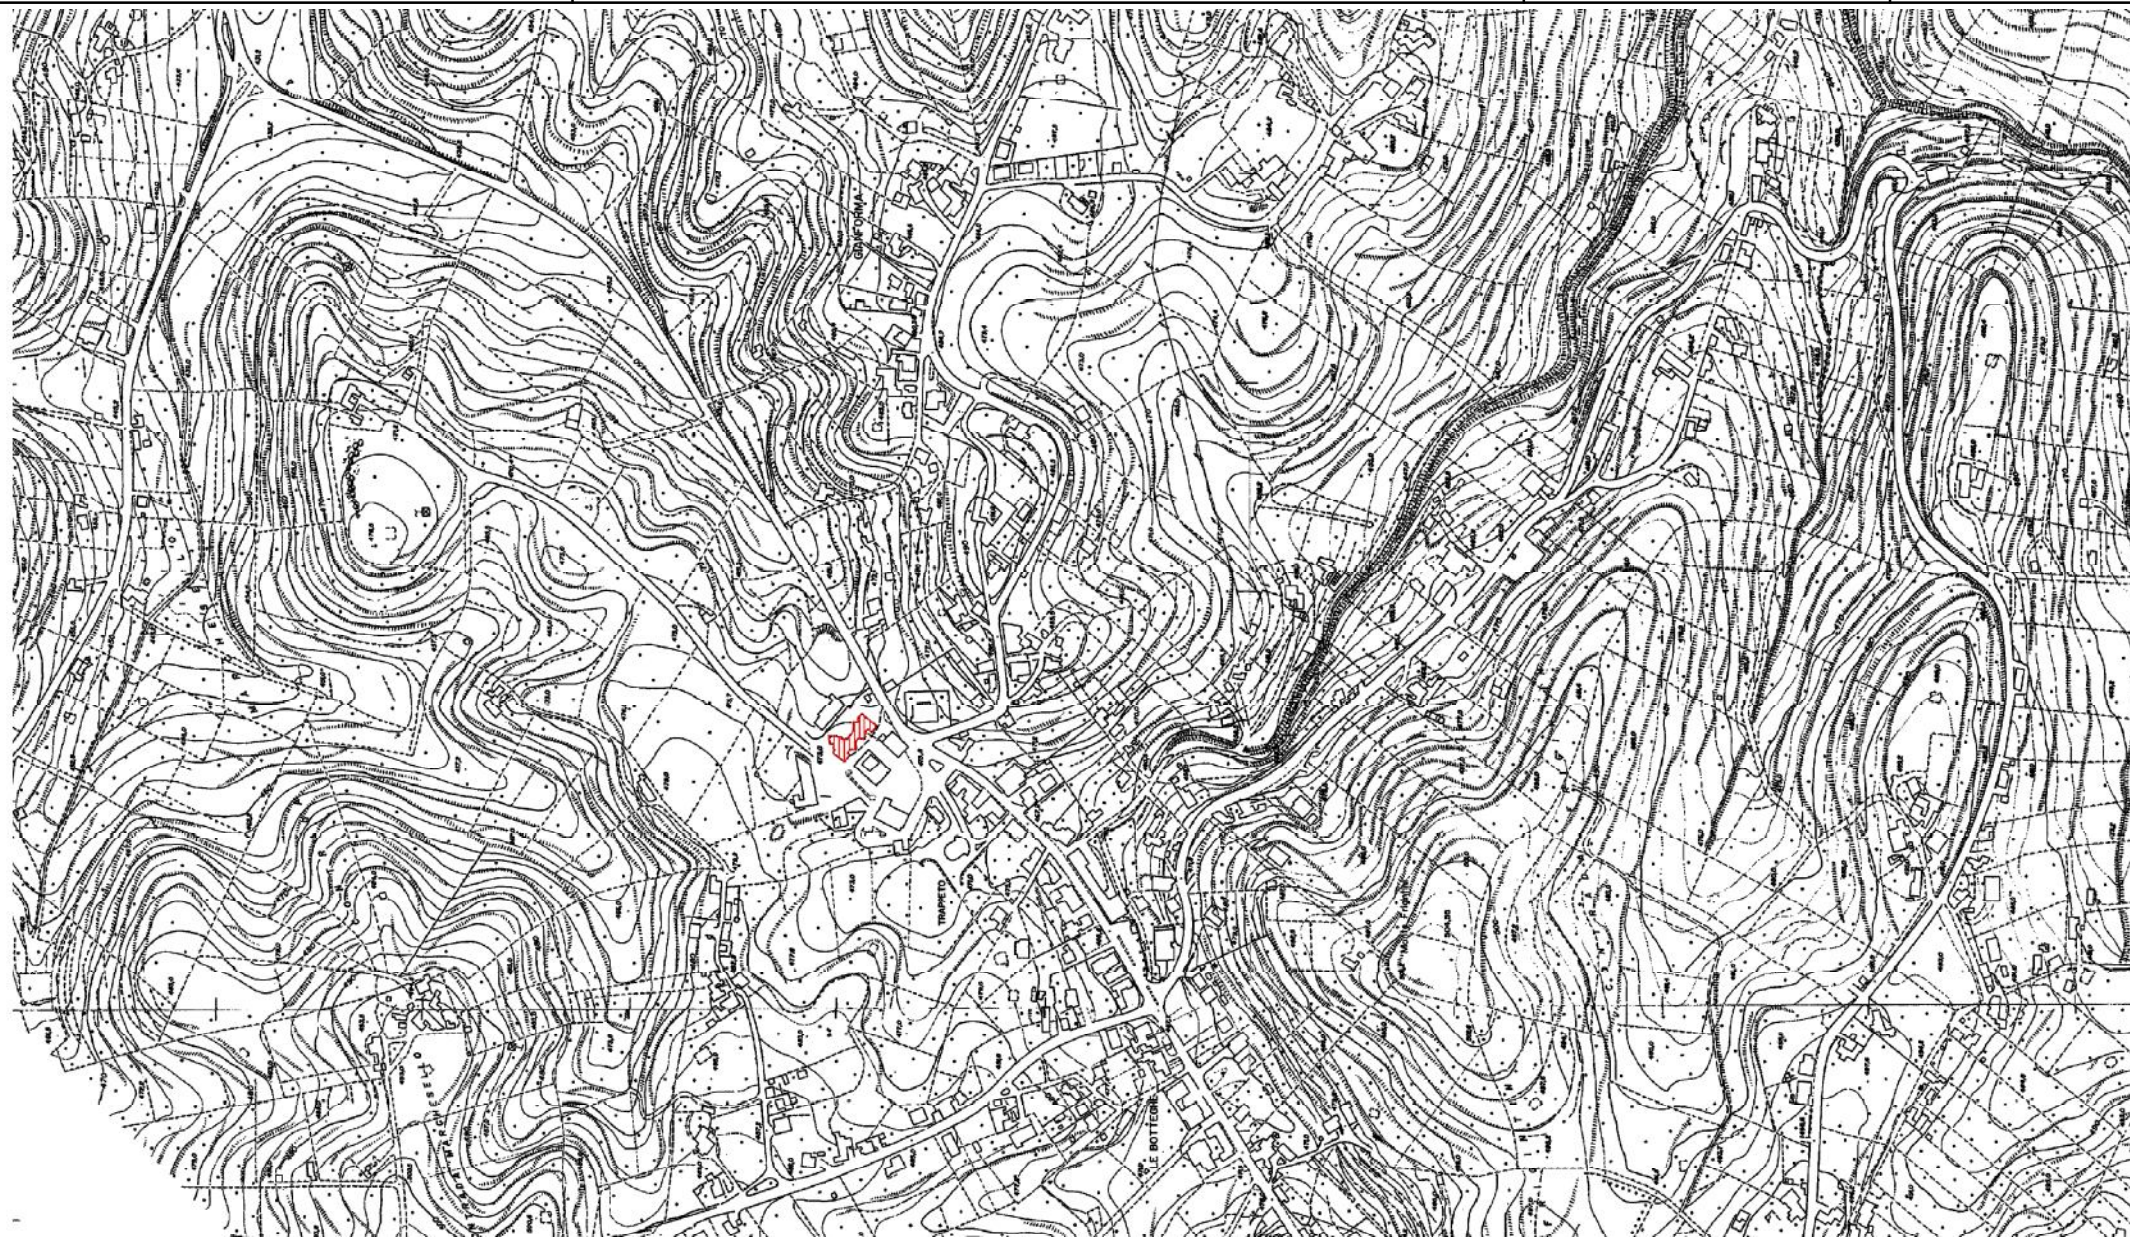



REGIONE SICILIA
CITTA' DI MODICA



UFFICIO TECNICO LL.PP.

PIANO TRIENNALE DELLE OPERE PUBBLICHE

ALLEGATO "B" PLANIMETRIE

INTERVENTO


SCUOLA GIACOMO ALBO VIA NAZIONALE
EFFICIENTAMENTO ENERGETICO -
AGENDA URBANA - LINEA INTERVENTO 4.1.1

OPERA 1030

RAPPRESENTAZIONE
RAPP. 1:2.000

N° prog.

31

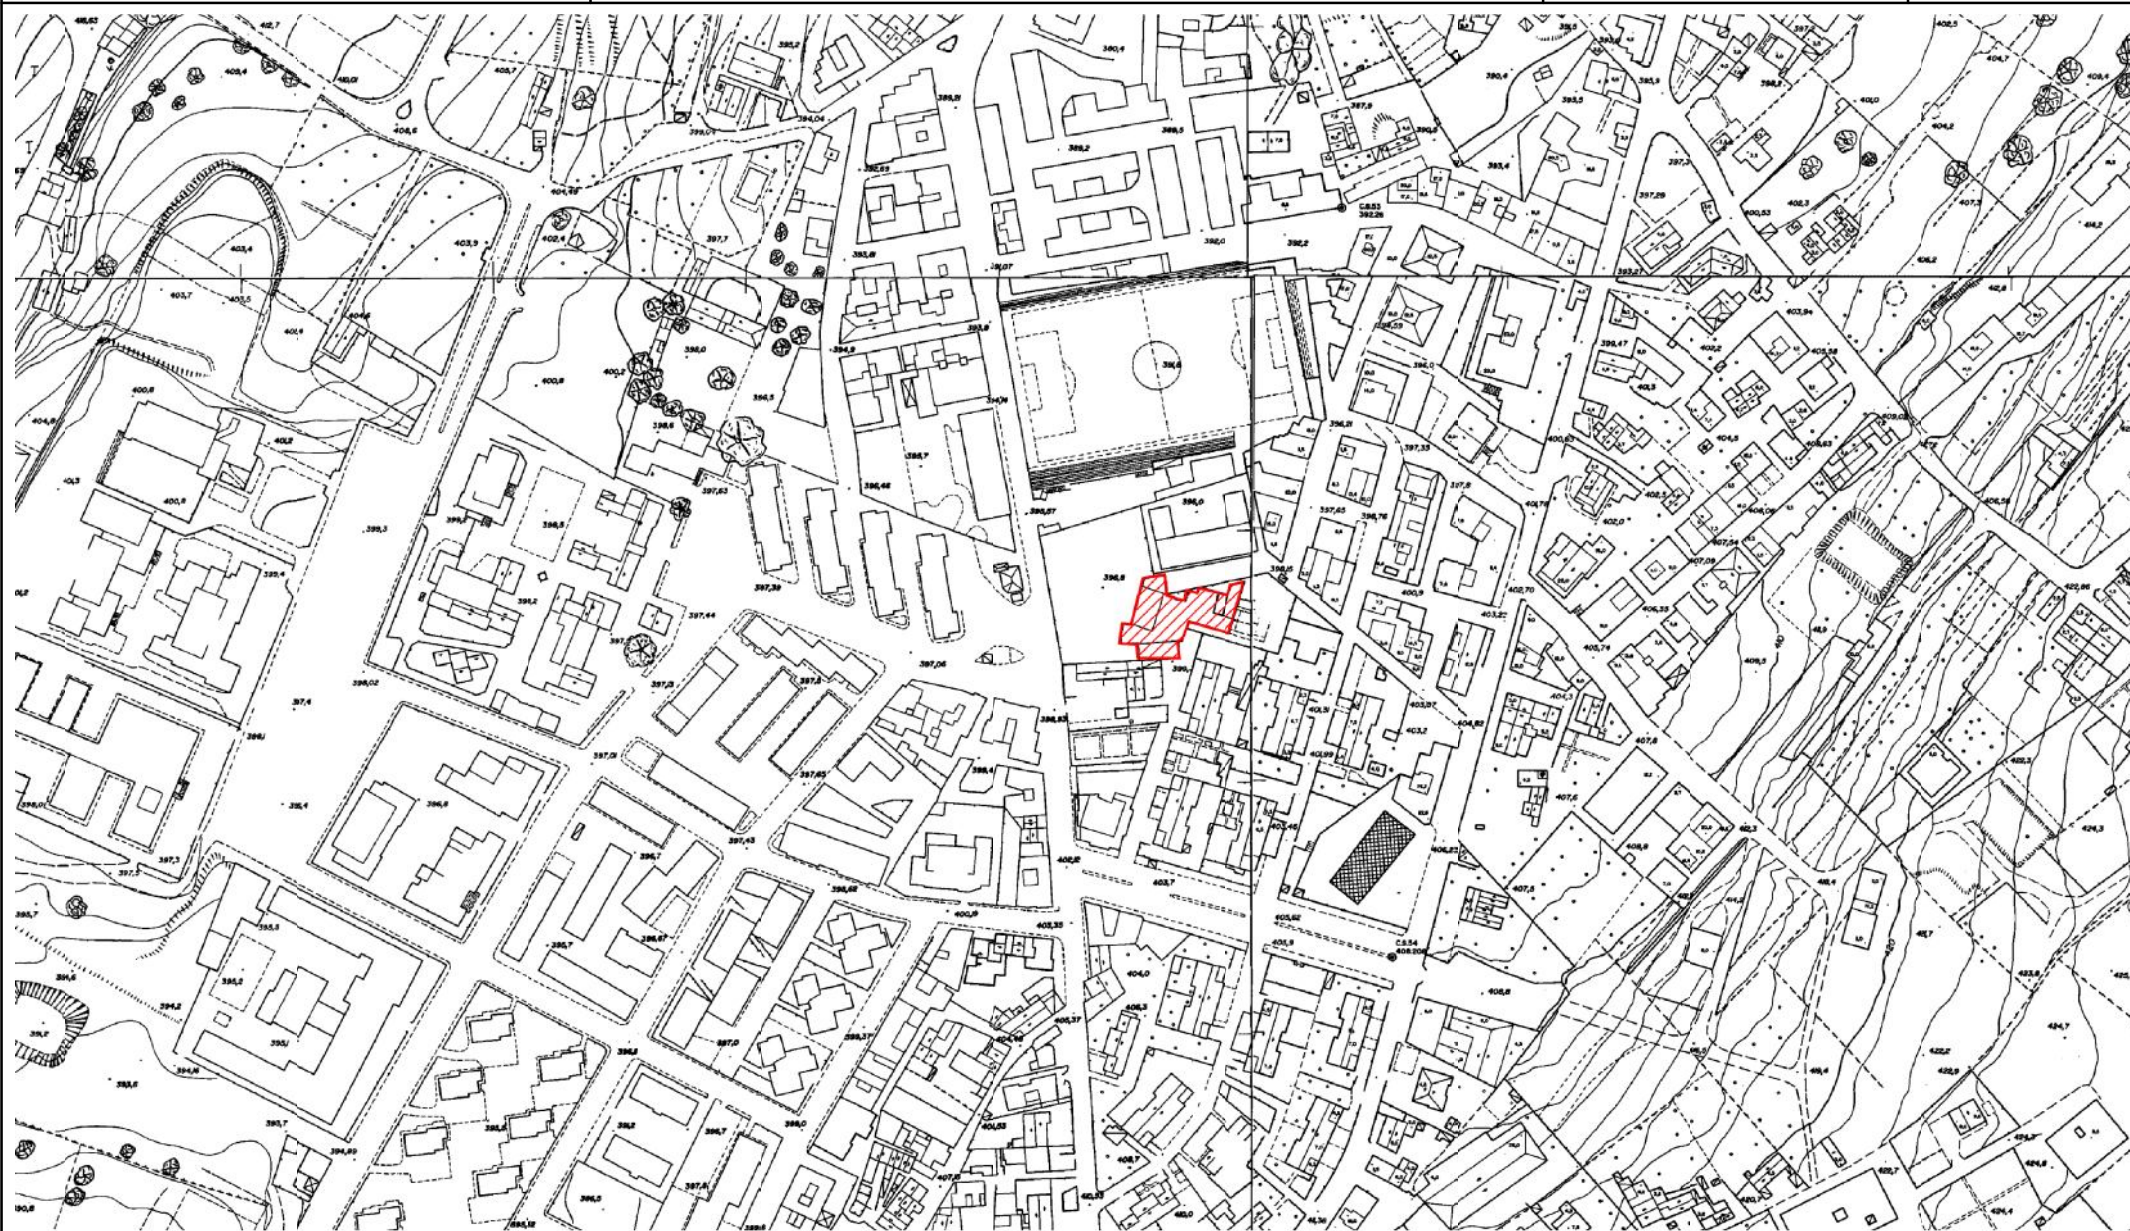



REGIONE SICILIA
CITTA' DI MODICA



UFFICIO TECNICO LL.PP.

PIANO TRIENNALE DELLE OPERE PUBBLICHE

ALLEGATO "B" PLANIMETRIE

INTERVENTO


SCUOLA GIACOMO ALBO VIA FURIO CAMILLO
EFFICIENTAMENTO ENERGETICO - AGENDA URBANA-
LINEA INTERVENTO 4.1.1

OPERA 1033

RAPPRESENTAZIONE
RAPP. 1:2.000

N° prog.

32

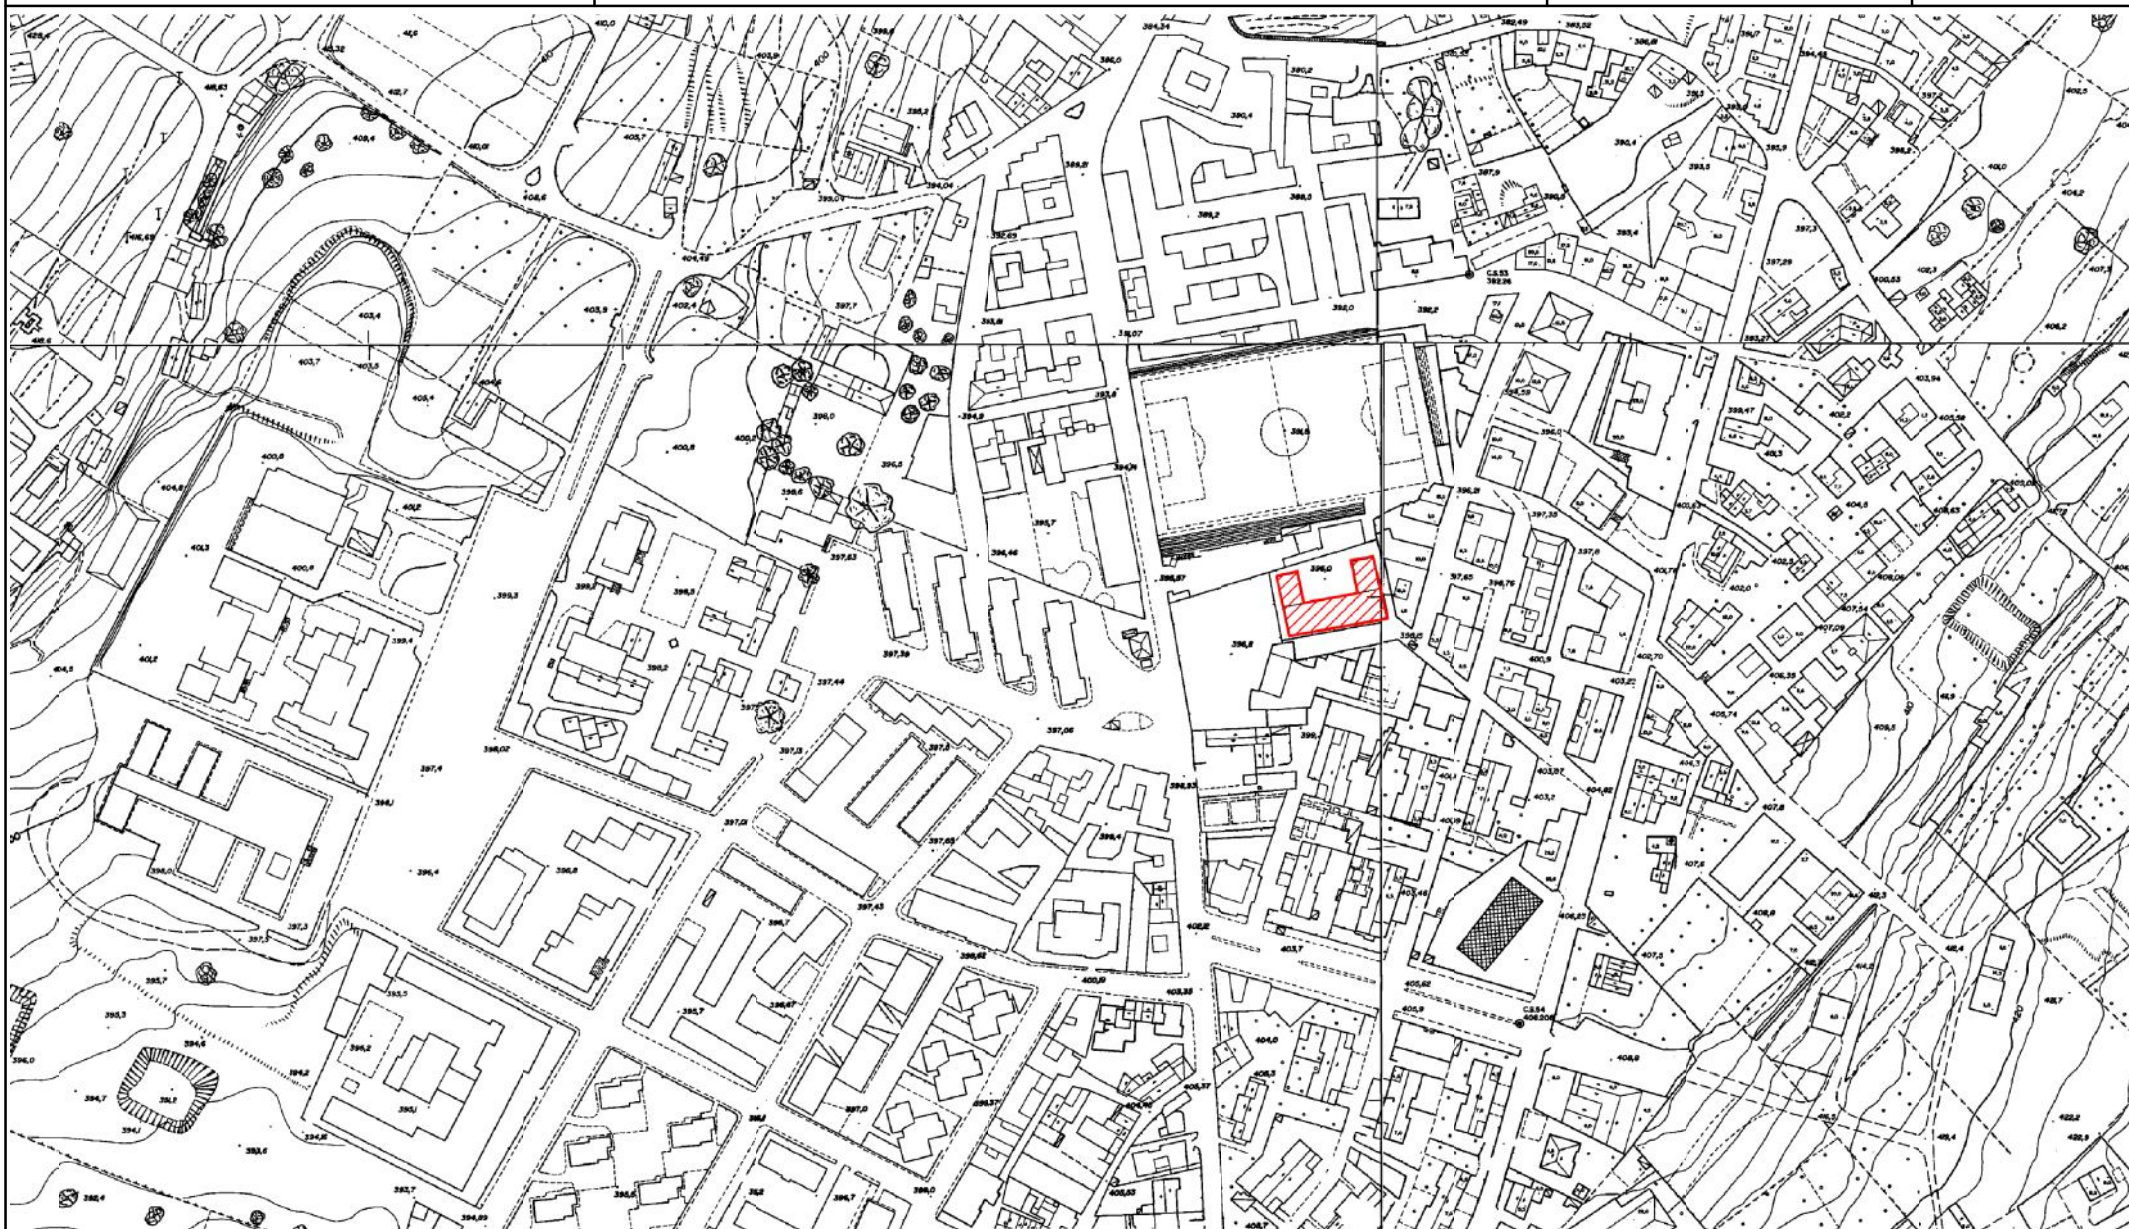



REGIONE SICILIA
CITTA' DI MODICA



UFFICIO TECNICO LL.PP.

PIANO TRIENNALE DELLE OPERE PUBBLICHE

ALLEGATO "B" PLANIMETRIE

INTERVENTO


SCUOLA ELEMENTARE GIANFORMA FRIGINTINI
EFFICIENTAMENTO ENERGETICO - AGENDA URBANA -
LINEA D'INTERVENTO 4.1.1

OPERA 1036

RAPPRESENTAZIONE
RAPP. 1:5.000

N° prog.

33

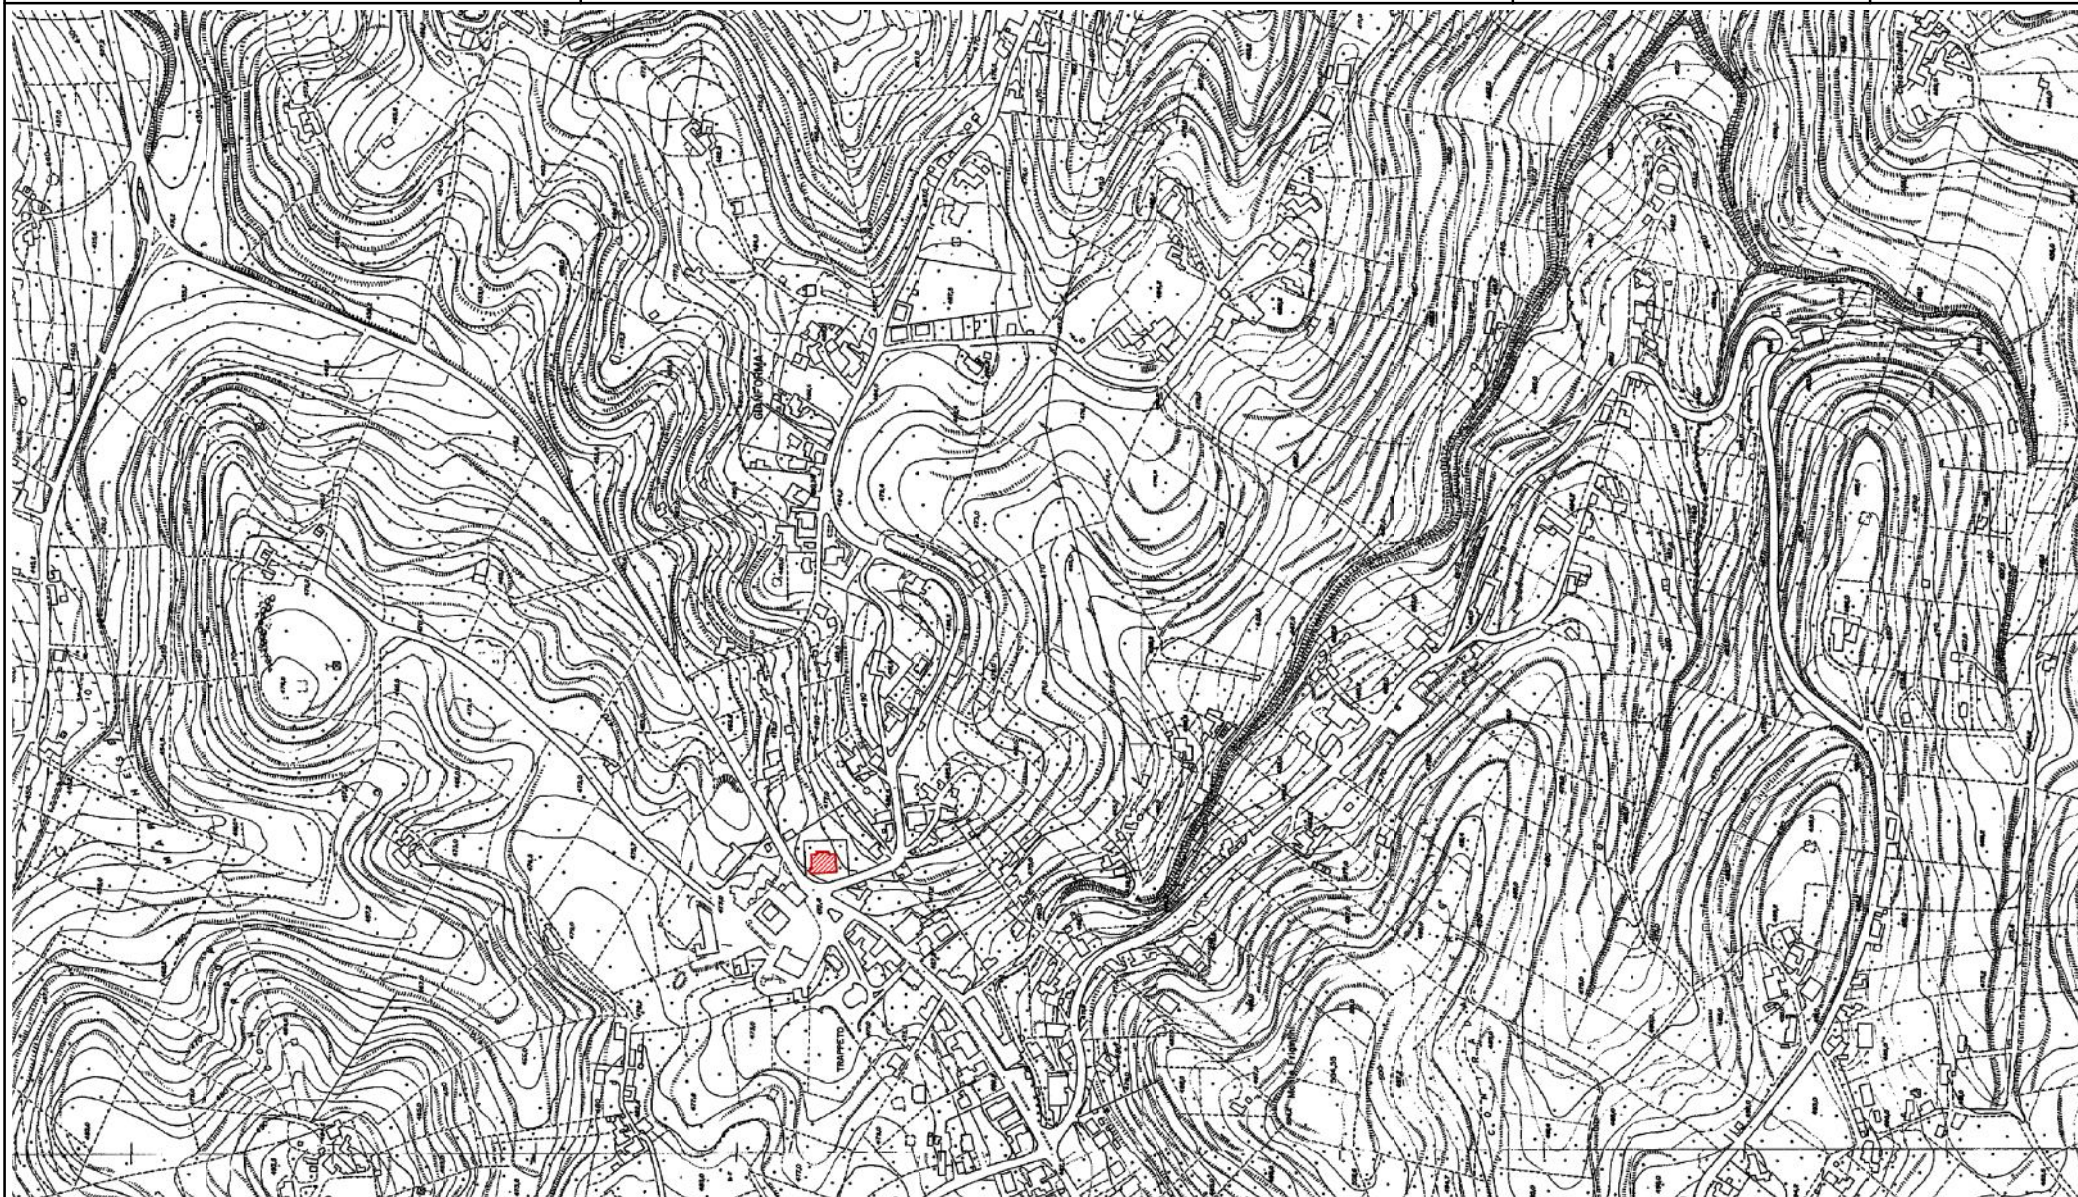



REGIONE SICILIA
CITTA' DI MODICA



UFFICIO TECNICO LL.PP.

PIANO TRIENNALE DELLE OPERE PUBBLICHE

ALLEGATO "B" PLANIMETRIE

INTERVENTO


SCUOLA MEDIA "GIOVANNI XXIII" EFFICIENTAMENTO ENERGETICO-
AGENDA URBANA - LINEA INTERVENTO 4.1.1

OPERA 1037

RAPPRESENTAZIONE
RAPP. 1:2.000

N° prog.

34

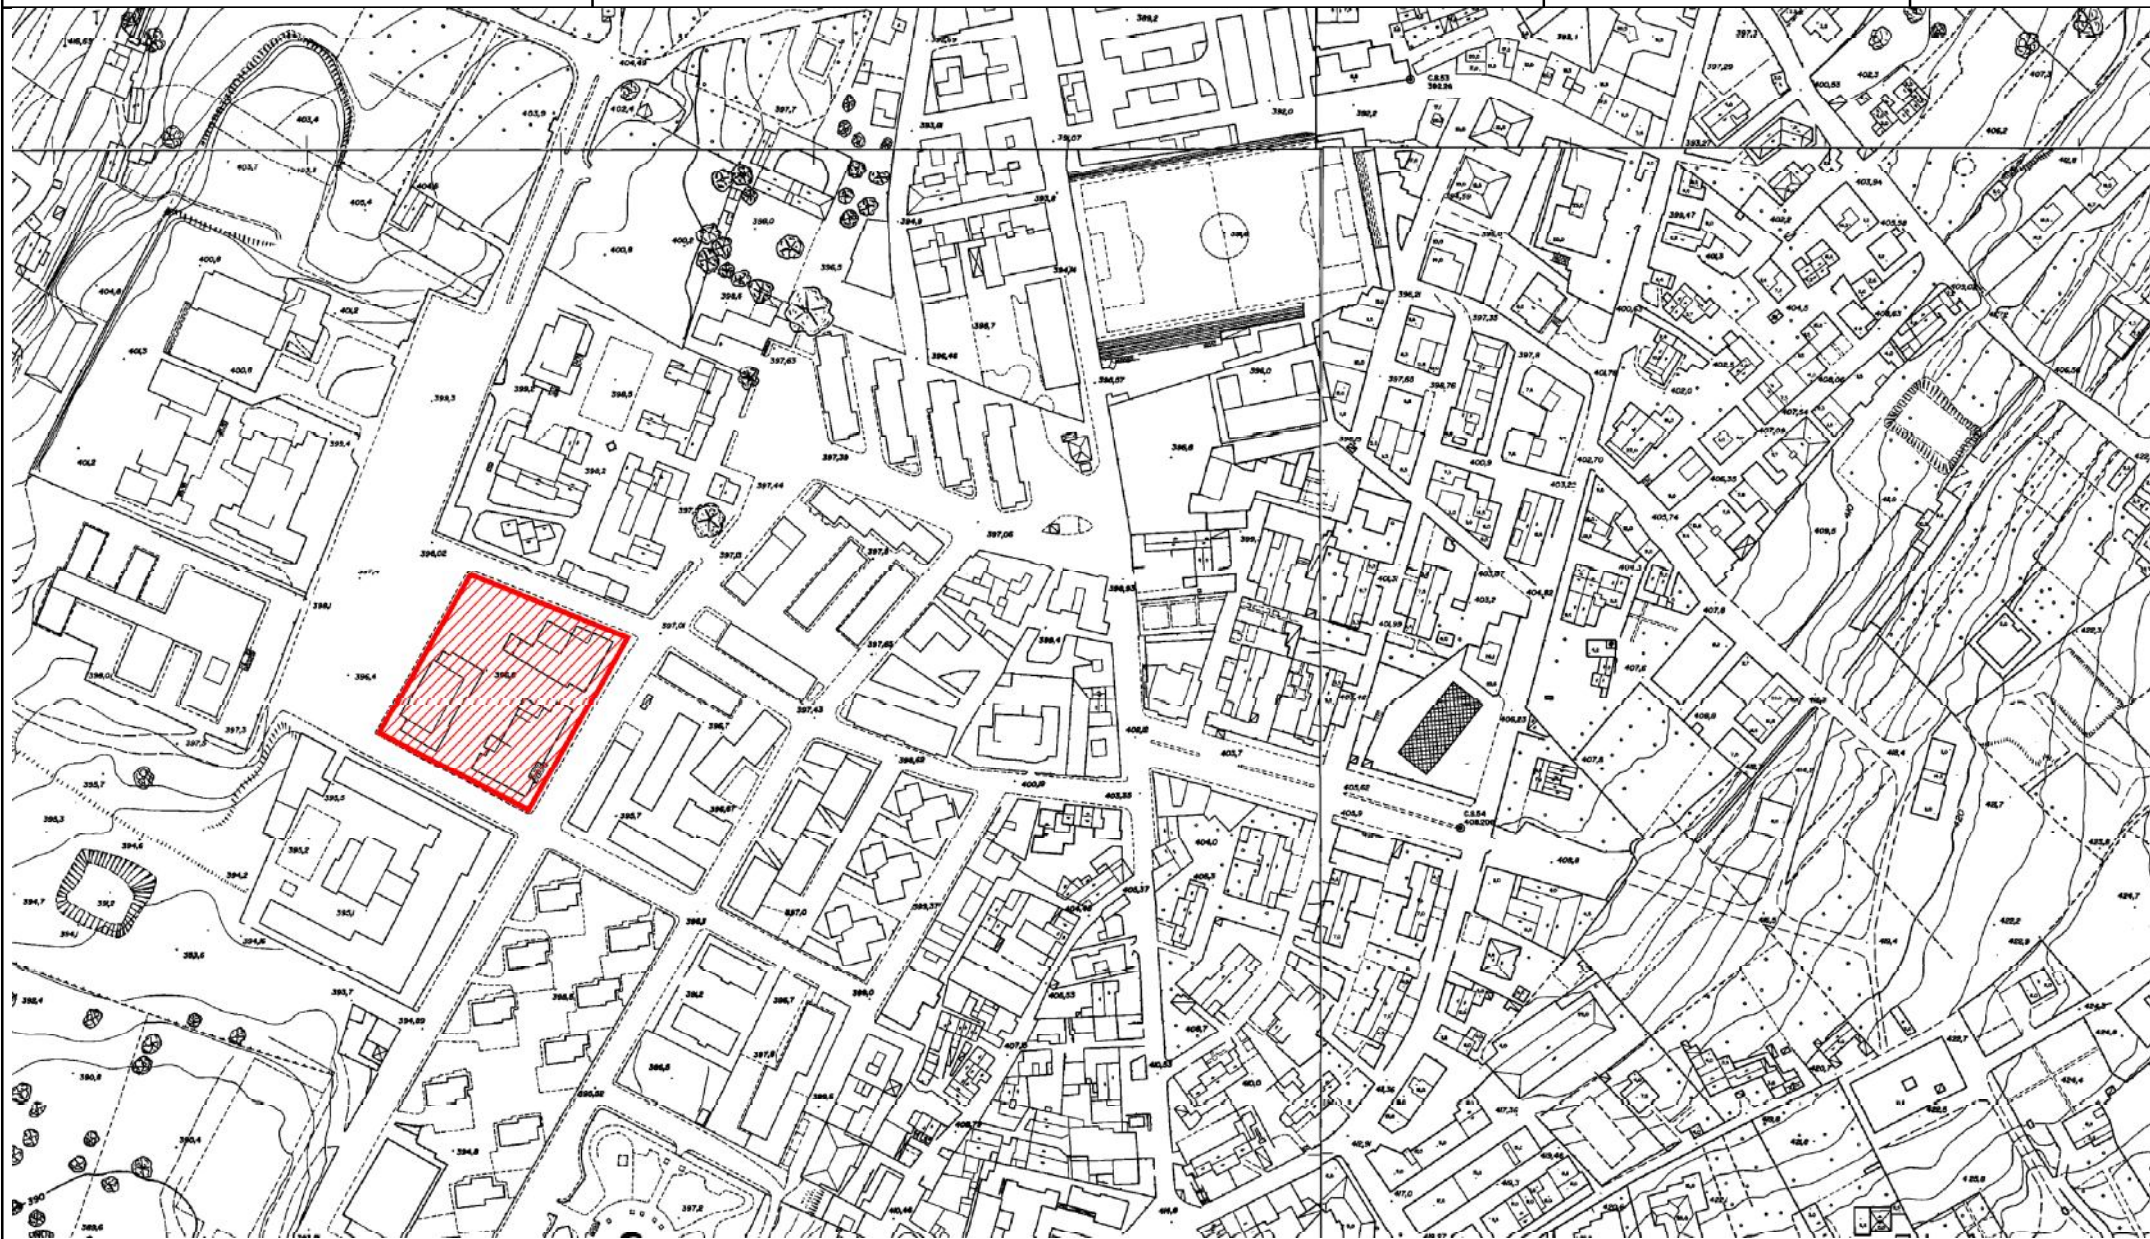



REGIONE SICILIA
CITTA' DI MODICA



UFFICIO TECNICO LL.PP.

PIANO TRIENNALE DELLE OPERE PUBBLICHE

ALLEGATO "B" PLANIMETRIE

INTERVENTO

SCUOLA MATERNA SACRO CUORE VIA RISORGIMENTO
EFFICIENTAMENTO ENERGETICO- AGENDA URBANA - LINEA
INTERVENTO 4.1.1

OPERA 1038

RAPPRESENTAZIONE
RAPP. 1:2.000

N° prog.

35





REGIONE SICILIA
CITTA' DI MODICA



UFFICIO TECNICO LL.PP.

PIANO TRIENNALE DELLE OPERE PUBBLICHE

ALLEGATO "B" PLANIMETRIE

INTERVENTO


SCUOLA MATERNA TREPPEDI NORD
EFFICIENTAMENTO ENERGETICO- AGENDA URBANA - LINEA
INTERVENTO 4.1.1

OPERA 1039

RAPPRESENTAZIONE
RAPP. 1:2.000

N° prog.

36

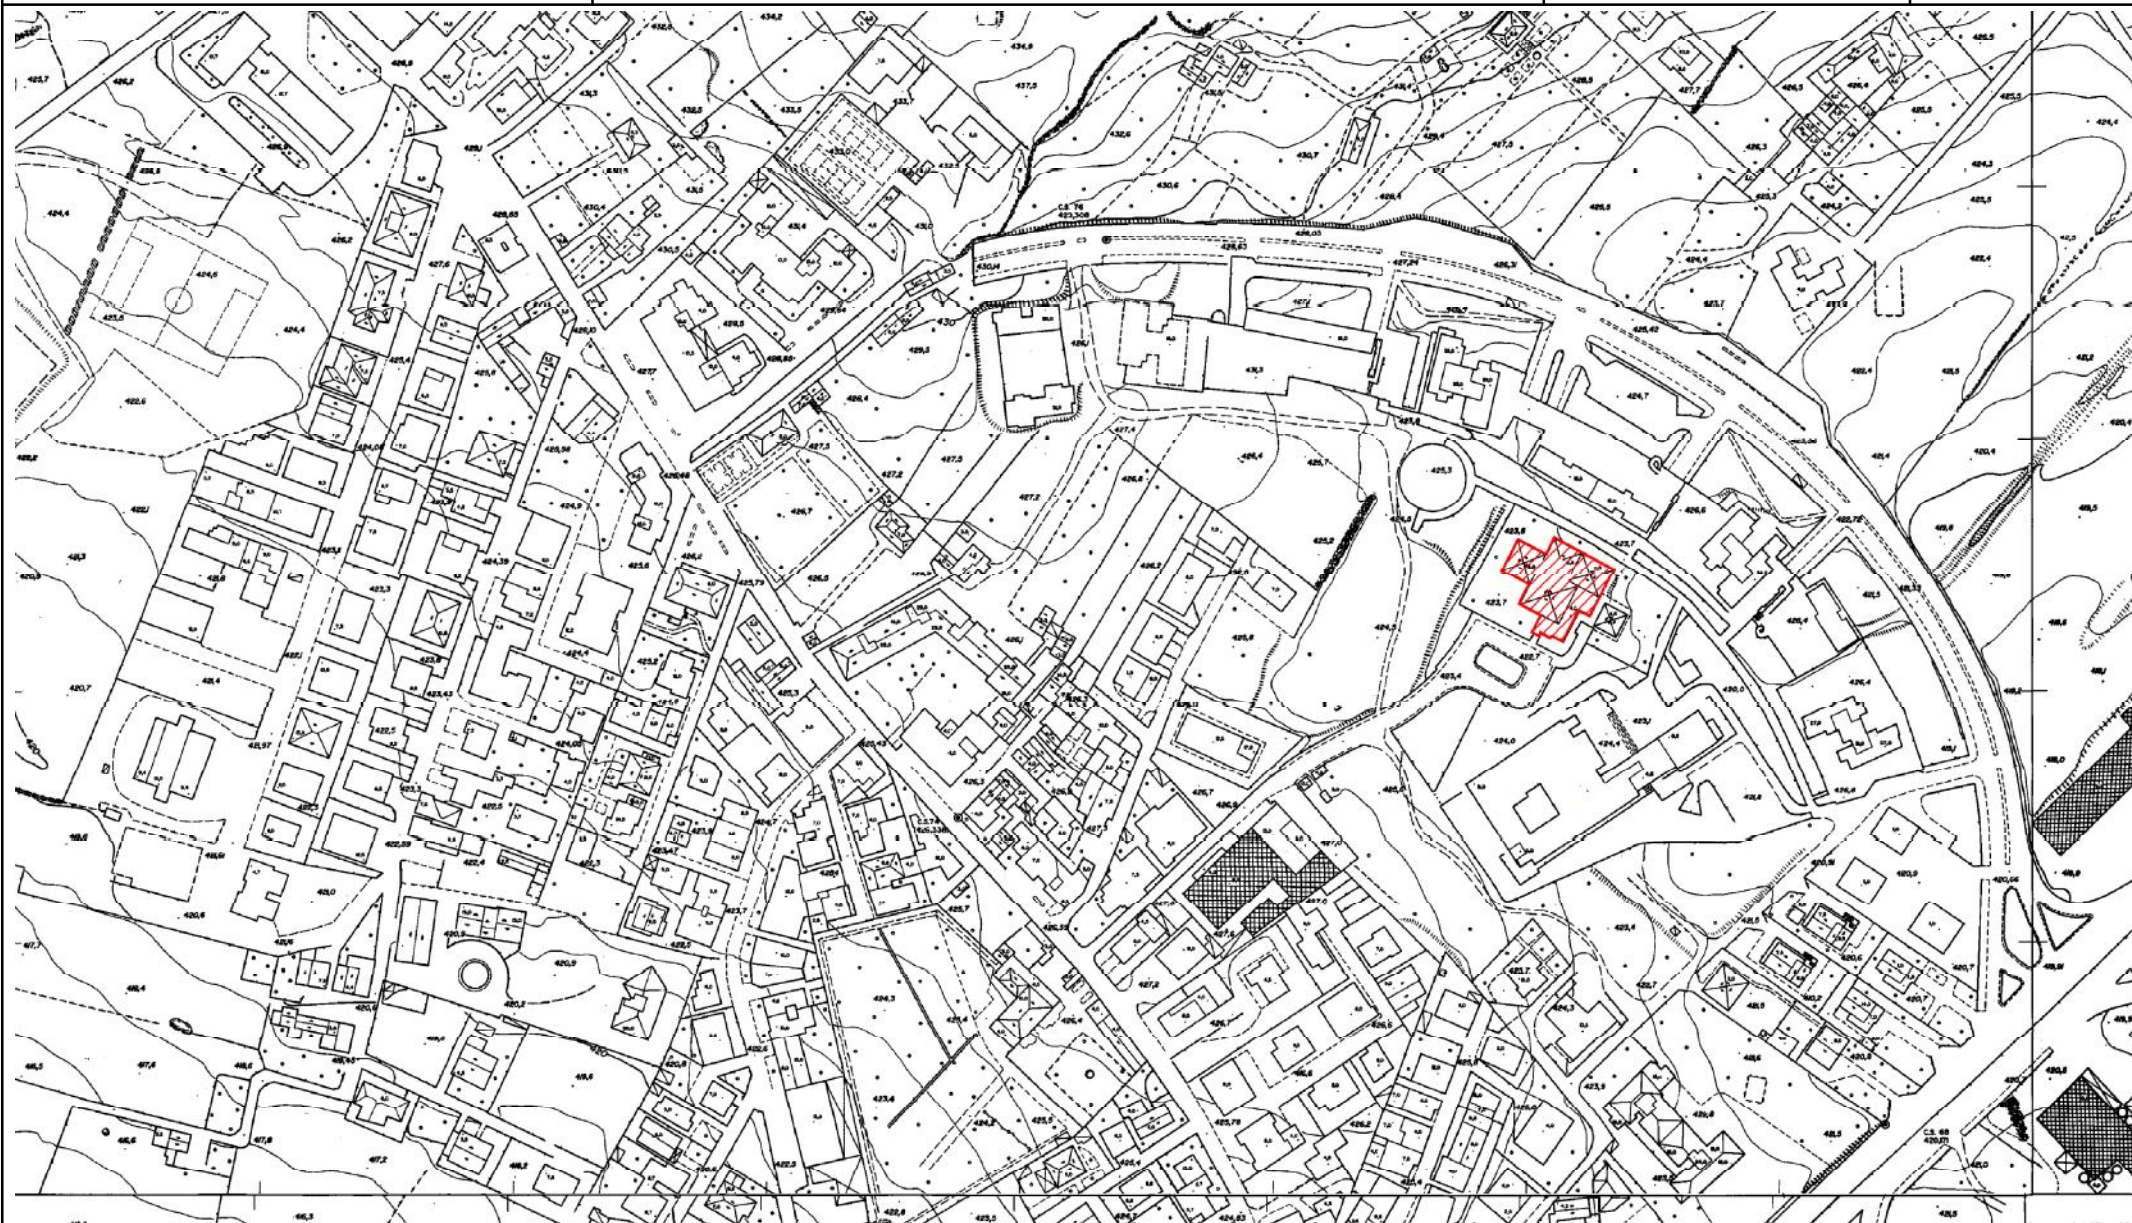



REGIONE SICILIA
CITTA' DI MODICA



UFFICIO TECNICO LL.PP.

PIANO TRIENNALE DELLE OPERE PUBBLICHE

ALLEGATO "B" PLANIMETRIE

INTERVENTO

SCUOLA MATERNA TREPPEDI SUD EFFICIENTAMENTO- ENERGETICO
AGENDA- URBANA LINEA INTERVENTO 4.1.1

OPERA 1040

RAPPRESENTAZIONE
RAPP. 1:2000

N° prog.

37





REGIONE SICILIA
CITTA' DI MODICA



UFFICIO TECNICO LL.PP.

PIANO TRIENNALE DELLE OPERE PUBBLICHE

ALLEGATO "B" PLANIMETRIE

INTERVENTO

PISCINA COMUNALE EFFICIENTAMENTO ENERGETICO - AGENDA
URBANA - LINEA INTERVENTO 4.1.1

OPERA 1041

RAPPRESENTAZIONE
RAPP. 1:2.000

N° prog.

38





REGIONE SICILIA
CITTA' DI MODICA



UFFICIO TECNICO LL.PP.

PIANO TRIENNALE DELLE OPERE PUBBLICHE

ALLEGATO "B" PLANIMETRIE

INTERVENTO

PALAZZO SAN DOMENICO EFFICIENTAMENTO ENERGETICO -
AGENDA URBANA - LINEA INTERVENTO 4.1.1

OPERA 1032

RAPPRESENTAZIONE
RAPP. 1:2.000

N° prog.

39





REGIONE SICILIA
CITTA' DI MODICA



UFFICIO TECNICO LL.PP.

PIANO TRIENNALE DELLE OPERE PUBBLICHE

ALLEGATO "B" PLANIMETRIE

INTERVENTO


SCUOLA MATERNA MICHELICA C.DA TORE CANNATA
EFFICIENTAMENTO ENERGETICO - CONTO TERMICO 2.0

OPERA 1049

RAPPRESENTAZIONE
RAPP. 1:5.000

N° prog.

40

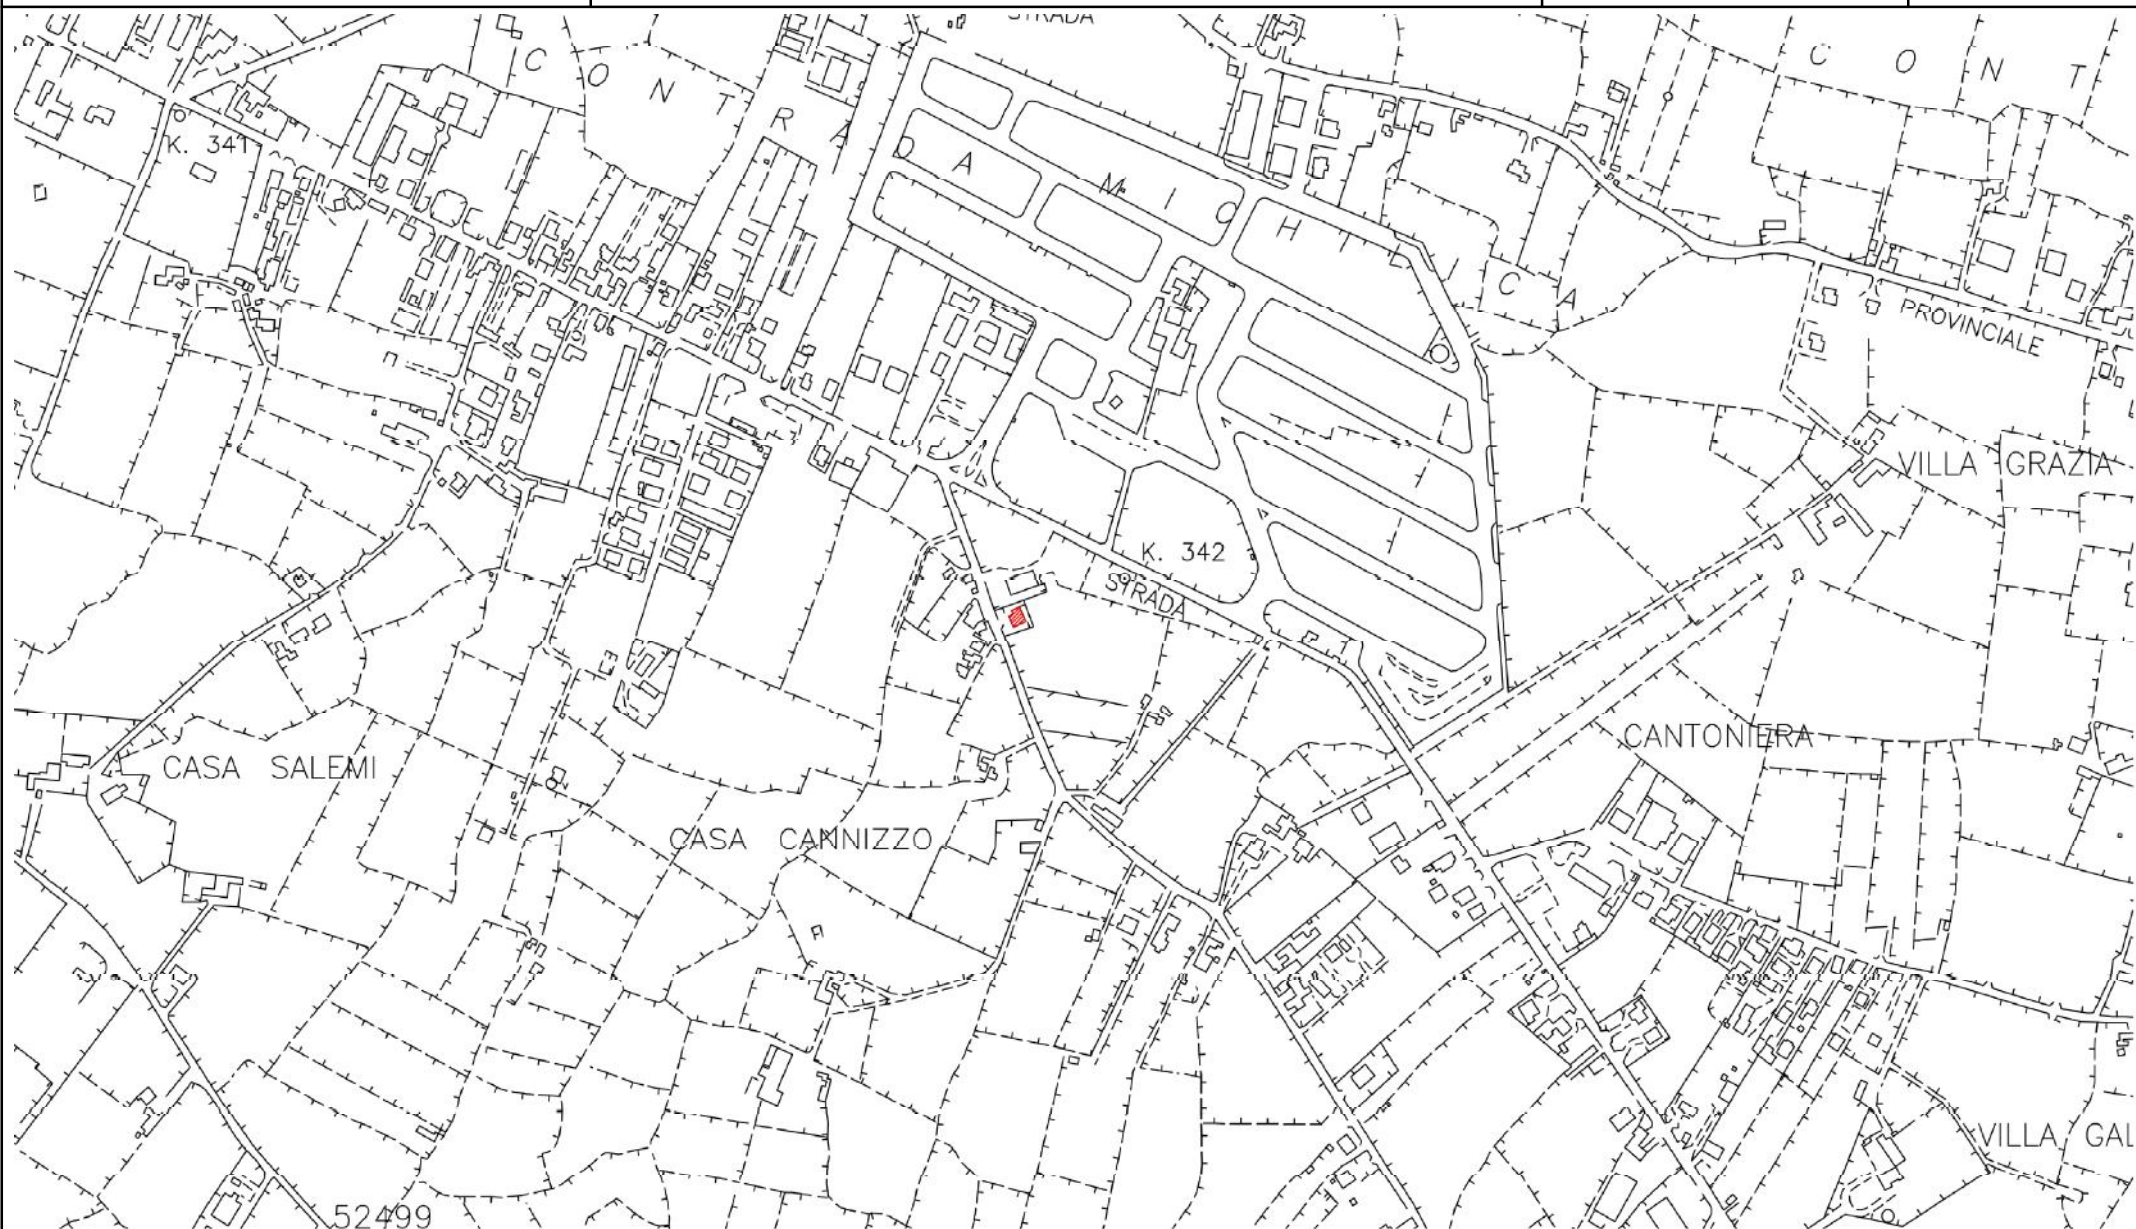



REGIONE SICILIA
CITTA' DI MODICA



UFFICIO TECNICO LL.PP.

PIANO TRIENNALE DELLE OPERE PUBBLICHE

ALLEGATO "B" PLANIMETRIE

INTERVENTO

SCUOLA MATERNA TORRE FRIGINTINI- EFFICIENTAMENTO
ENERGETICO - CONTO TERMICO 2.0

OPERA 1050

RAPPRESENTAZIONE
RAPP. 1:2.000

N° prog.

41





ALLEGATO "B" PLANIMETRIE

INTERVENTO

**SCUOLA ELEMENTARE C.DA ZAPPULLA - EFFICIENTAMENTO
ENERGETICO - CONTO TERMICO 2.0**

OPERA 1051

RAPPRESENTAZIONE
RAPP. 1:5.000

N° prog.	
----------	--

42

UFFICIO TECNICO LL.PP.



PIANO TRIENNALE DELLE OPERE PUBBLICHE

ALLEGATO "B" PLANIMETRIE

INTERVENTO

LAVORI DI REALIZZAZIONE DELLE OPERE DI COMPLETAMENTO DELLA ROTATORIA DENTE CROCICCHIA


OPERA ex 969

RAPPRESENTAZIONE
RAPP. 1: 10.000

N° prog.	
----------	--

43

UFFICIO TECNICO LL.PP.

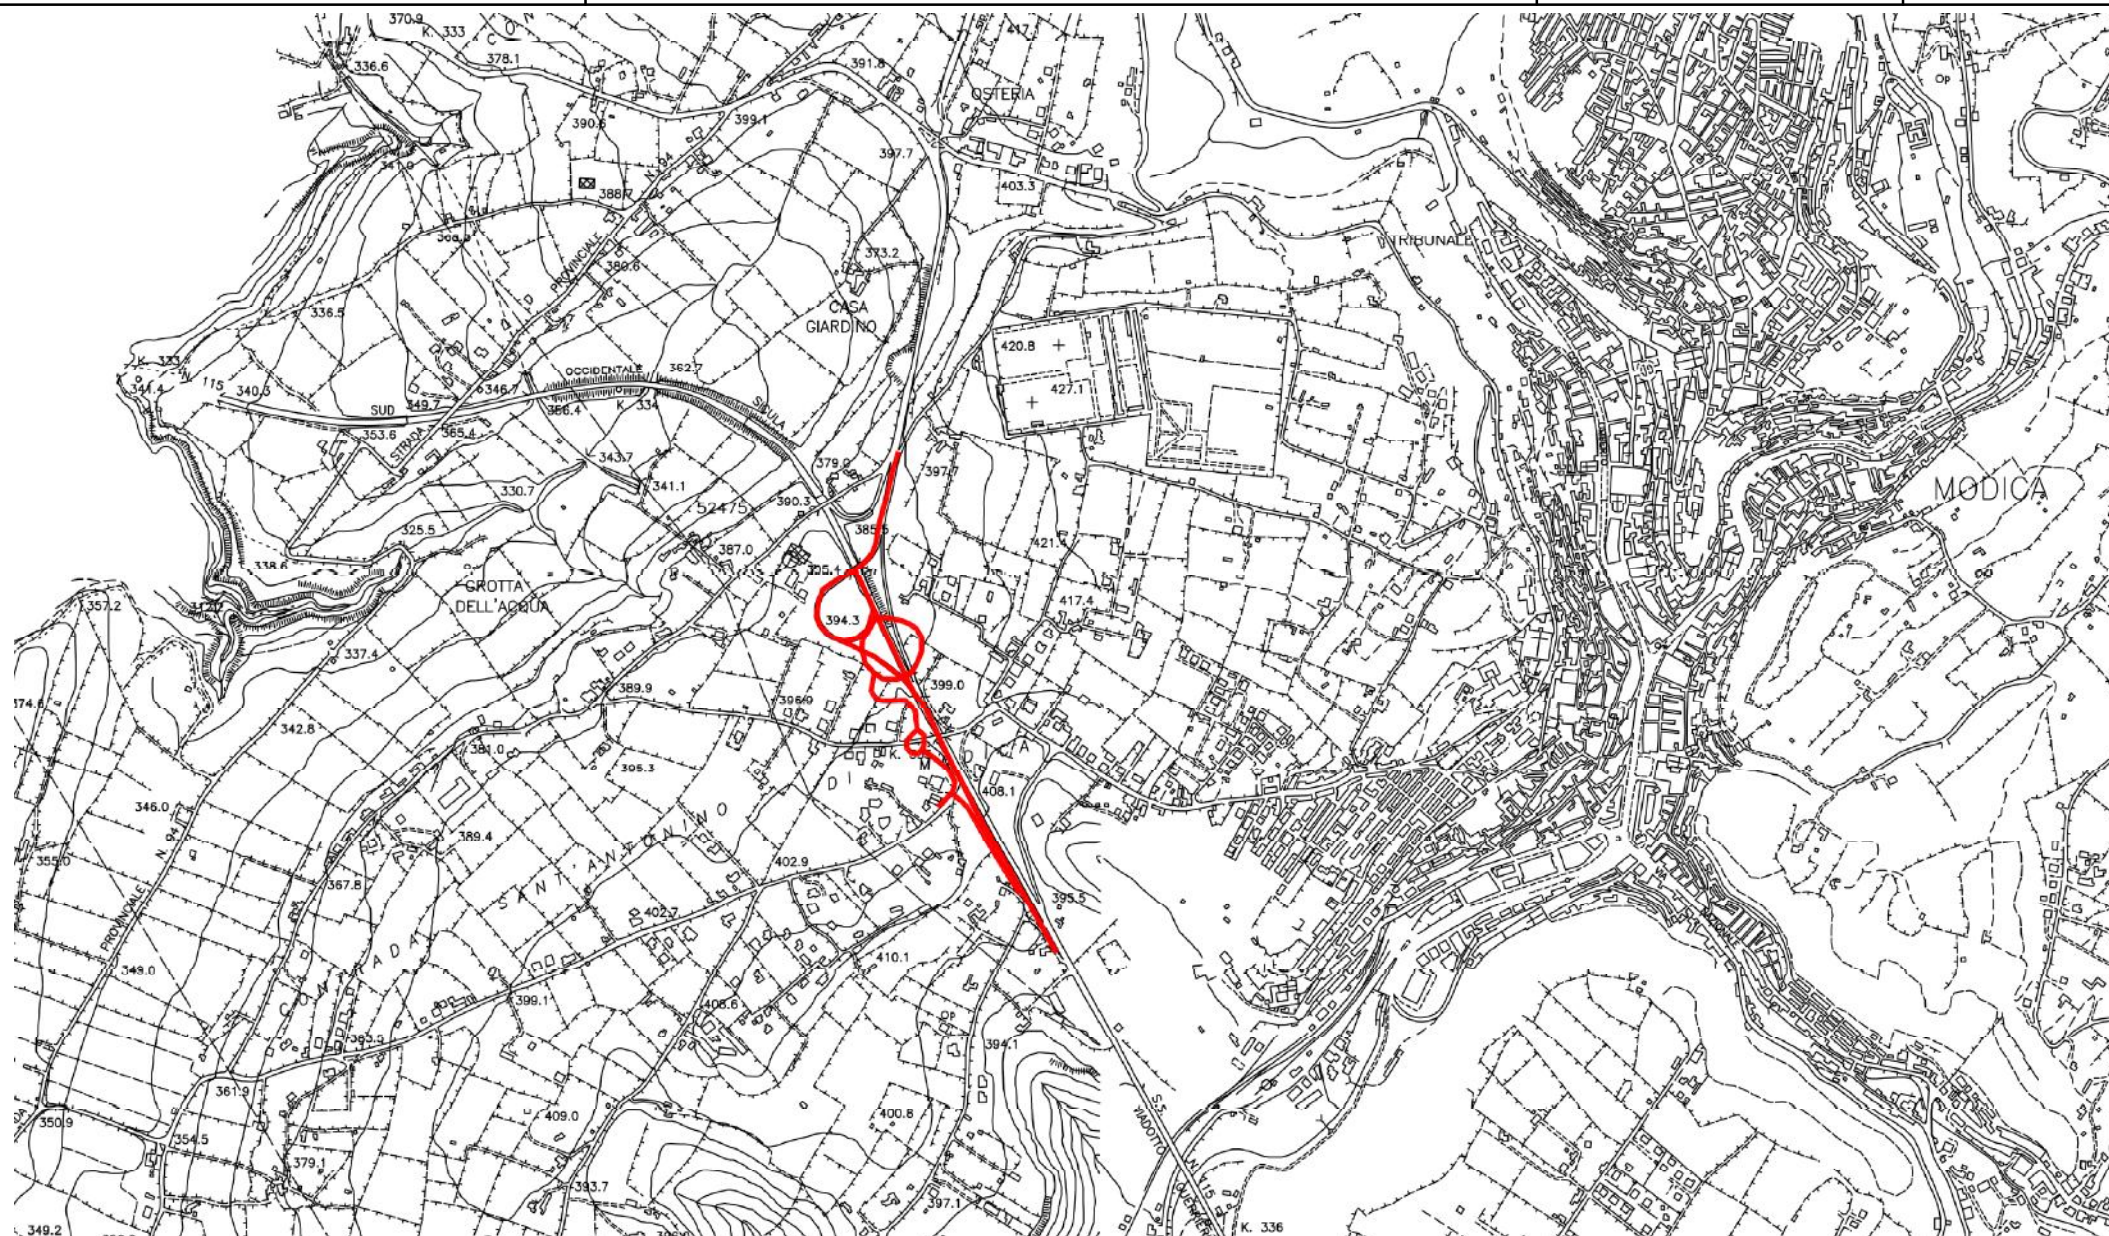



REGIONE SICILIA
CITTA' DI MODICA



UFFICIO TECNICO LL.PP.

PIANO TRIENNALE DELLE OPERE PUBBLICHE

ALLEGATO "B" PLANIMETRIE

INTERVENTO


LAVORI DI REALIZZAZIONE DI UN'AREA DI VERDE ATTREZZATO
NELL'EX FORO BOARIO COMPLETAMENTO

OPERA

RAPPRESENTAZIONE
RAPP. 1:2.000

N° prog.

44

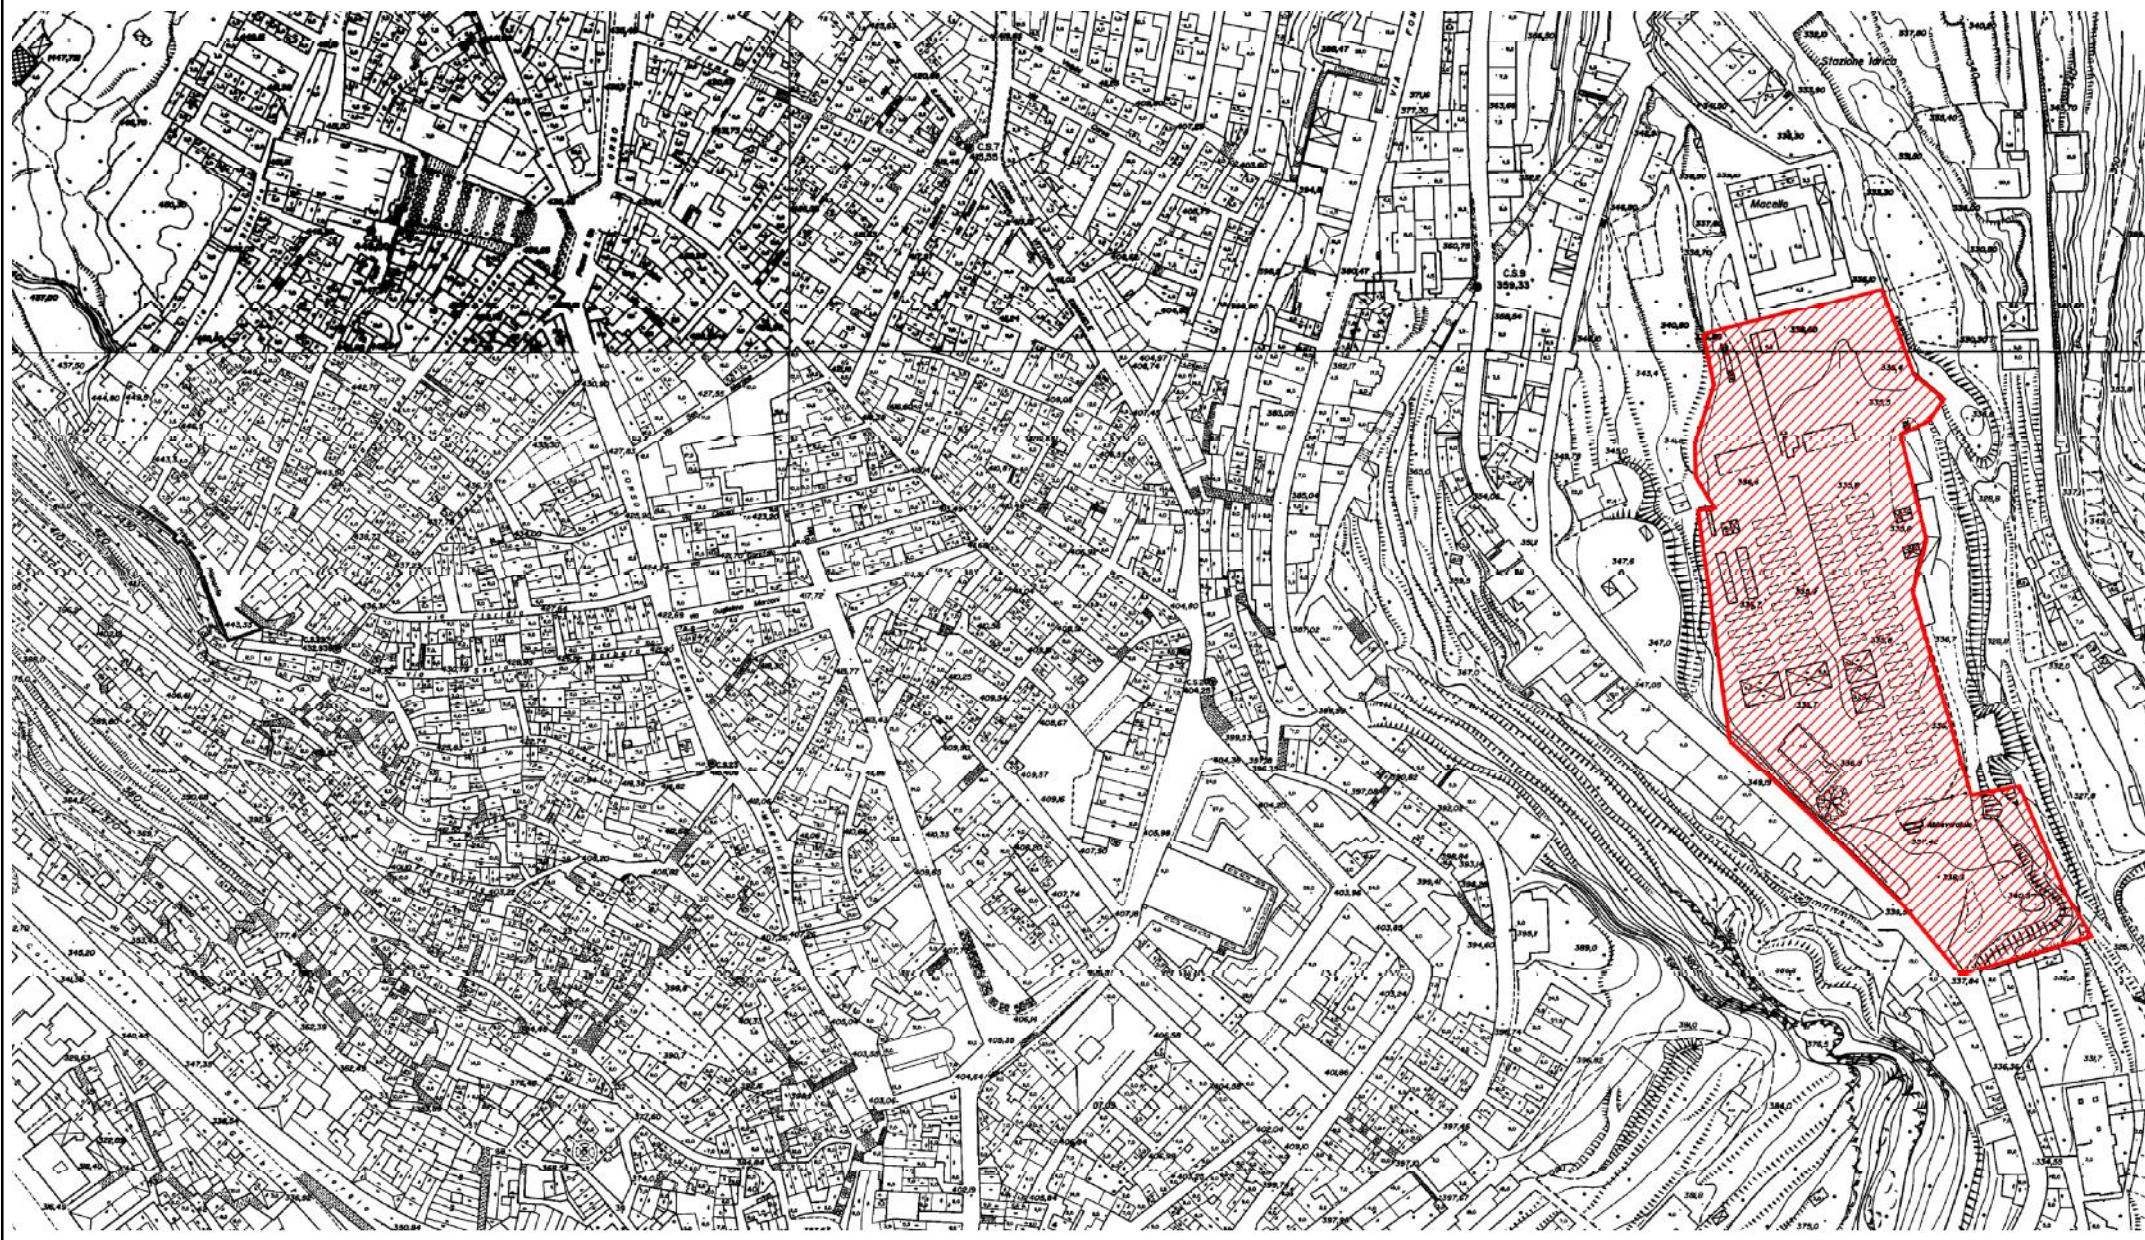



REGIONE SICILIA
CITTA' DI MODICA



UFFICIO TECNICO LL.PP.

PIANO TRIENNALE DELLE OPERE PUBBLICHE

ALLEGATO "B" PLANIMETRIE

INTERVENTO

LAVORI DI COMPLETAMENTO CAMPO SPORTIVO "PIETRO SCOLLO" DI
C.DA CAITINA

OPERA

RAPPRESENTAZIONE
RAPP. 1:2.000

N° prog.

45

