

COMUNE DI MODICA

COMMITTENTE:  
Blundo Giuseppe, nato a Modica (RG) il 27.08.1967, C.F.: BLNGPP67M27F258S,  
residente a Modica in Via Vanella 47 n.8/A, in qualità di comproprietario

Tavola:  
  
4

Oggetto:  
  
PERMESSO DI COSTRUIRE ristrutturazione edilizia mediante demolizione e  
ricostruzione con incremento di volume ai sensi del D.Lgs 34/2020( SISMABONUS  
ED ECOBONUS 110). el fabbricato residenziale sito a Modica (RG) in Via Muzio  
Scevola 51 N.C.E.U. al foglio 99 p.lla 617 sub. 19-20-21-22-23-24


Scala:  
  
scala 1:200

Data:

Elaborato:  
  
ALLINEAMENTI

PROGETTISTA ARCHITETTONICO  
  
Geom. Francesco Moscuza  
Via Sicilia 24 (SR)  
cell.: +39 333 147 3334  
Email: geocesco65.moscuzza@gmail.com  
PEC: francesco.moscuzza@geopec.it



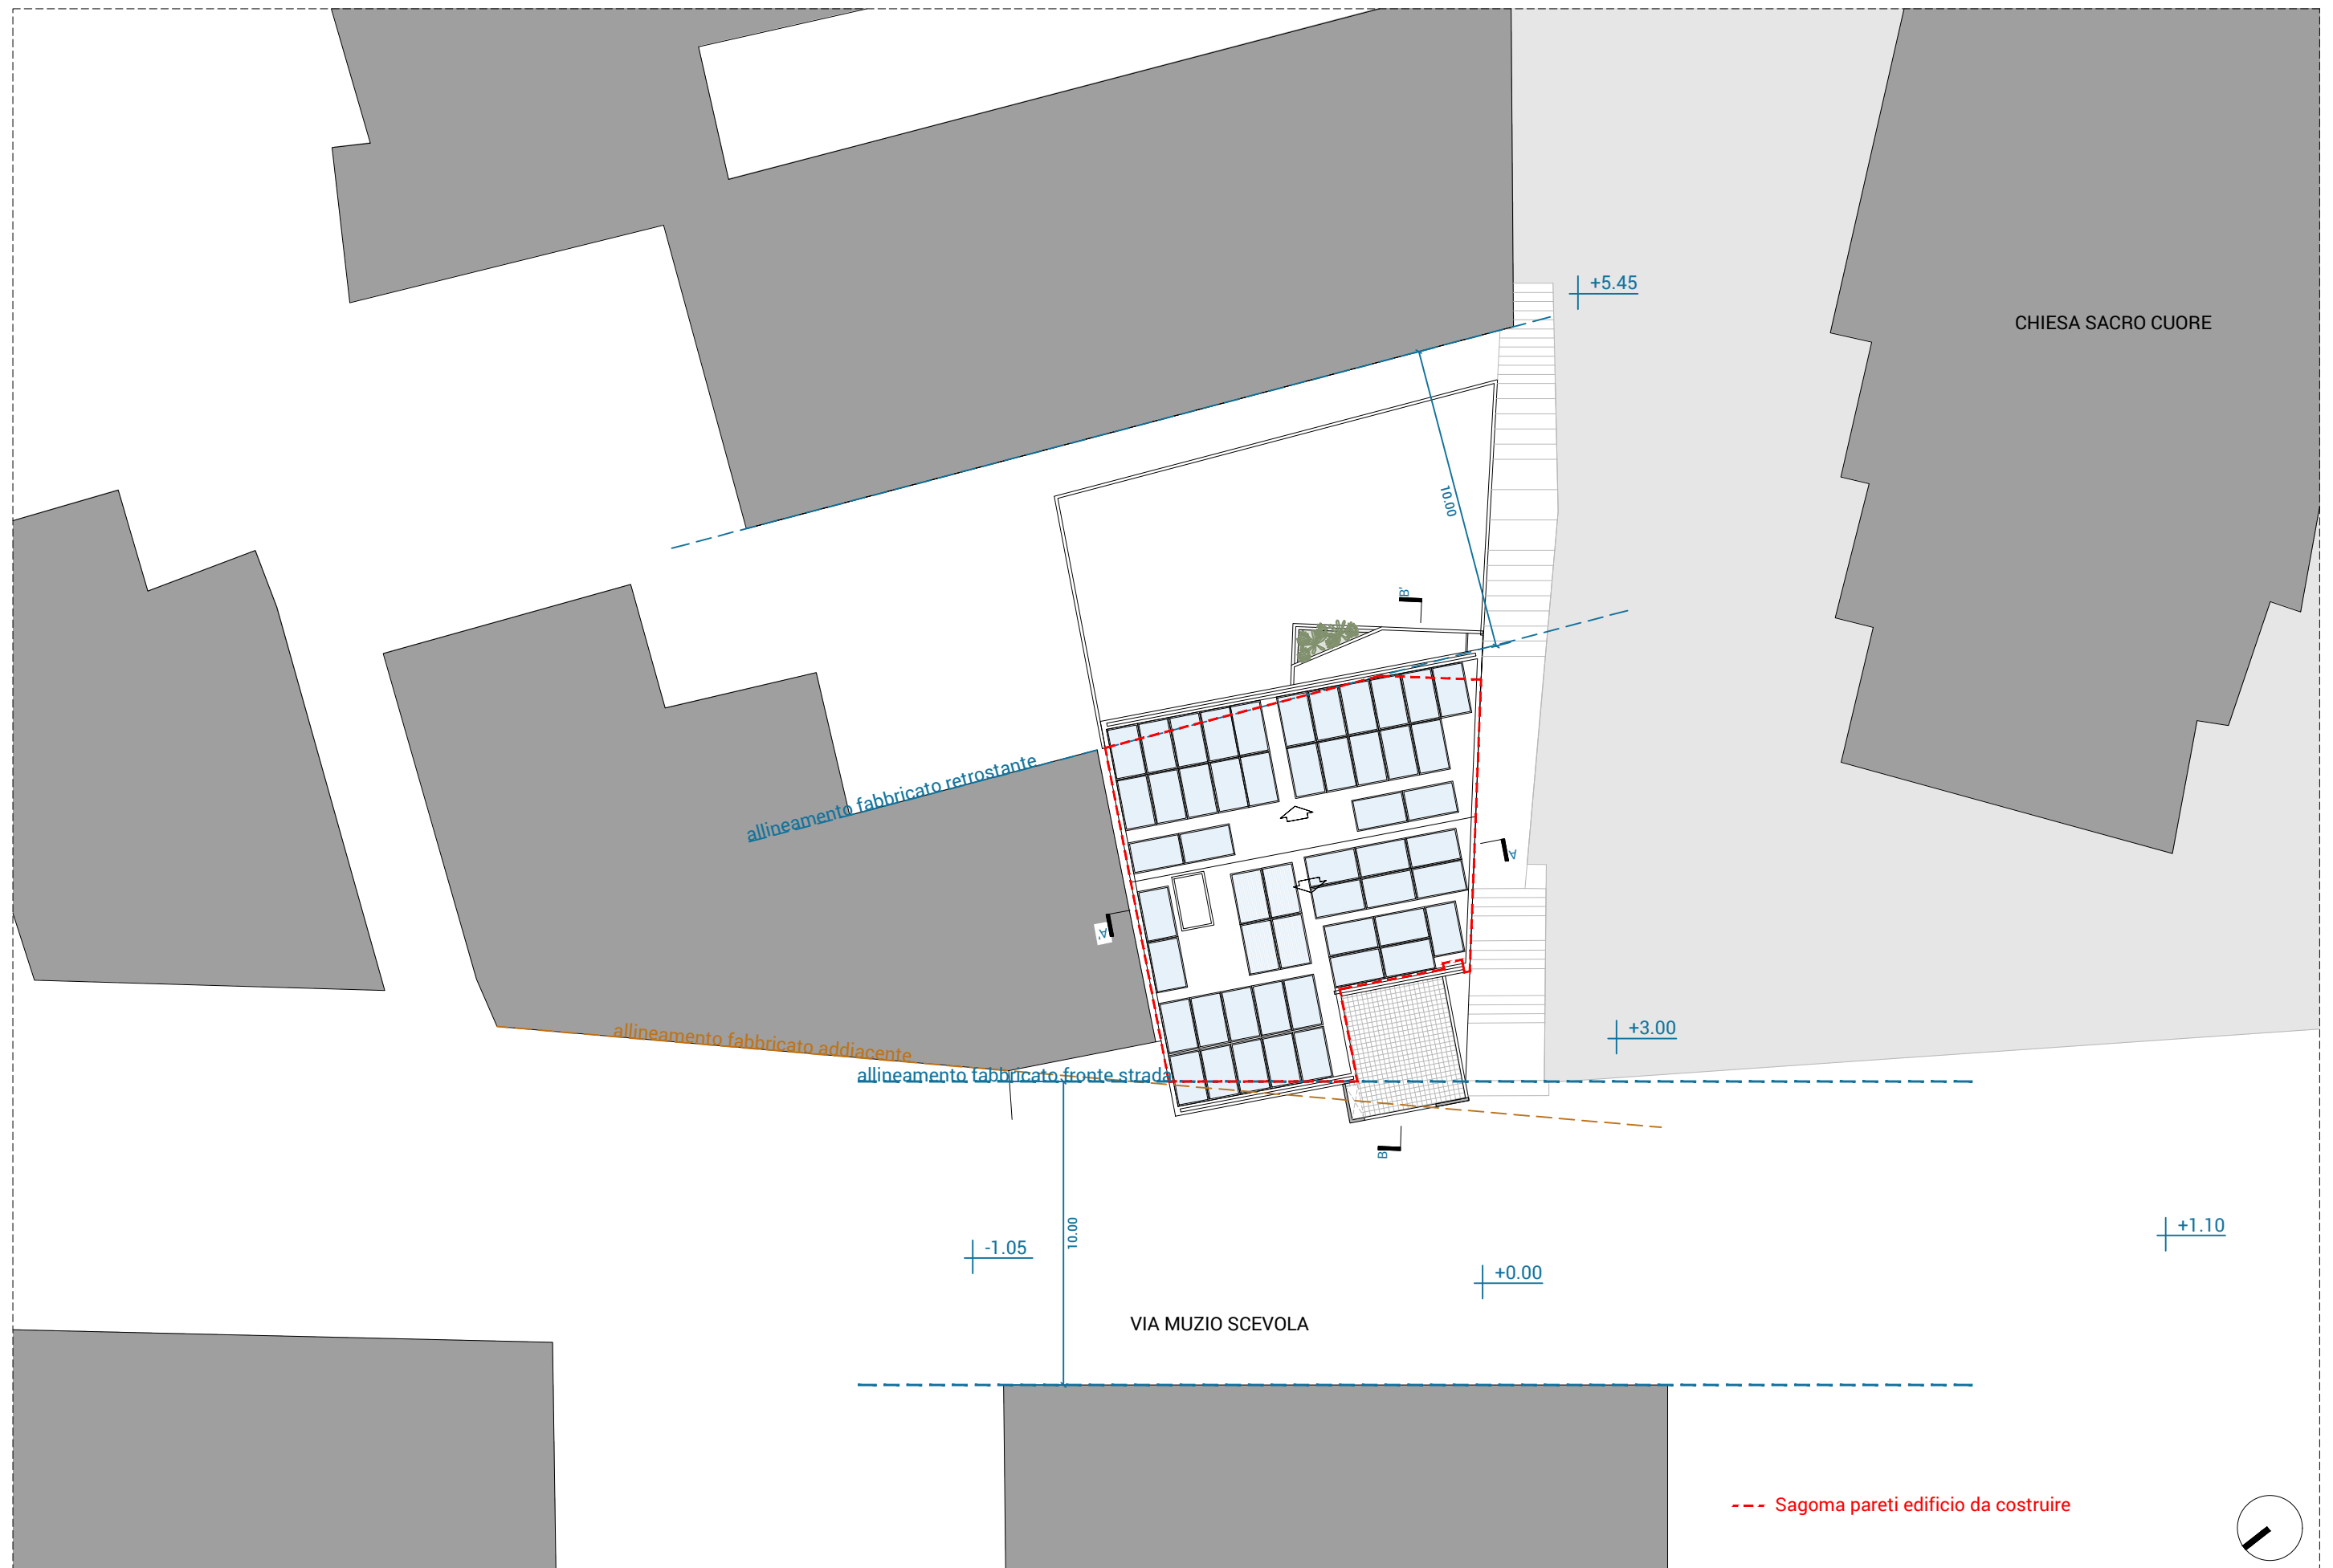

ALLINEAMENTI