

Regione Siciliana
Comune di Modica settore Urbanistica

MOD. 4_1
Valutazione di Incidenza Ambientale (VInCA) Livello I
art. 5 del D.P.R. 8 settembre 1997, n. 357 e s.m.i., secondo quanto disposto dal
D.A. n. 36 del 14 febbraio 2022, Allegato 1

Protocollo¹ (inserire il numero di protocollo del documento in oggetto)

Data 28/03/2025

Spett.le

Comune di Modica piazza principe di Napoli N.17 .

Oggetto – Valutazione di incidenza ambientale (“VInCA”) – Istanza di attivazione della medesima procedura - Livello I, Screening – ai sensi dell'art. 5 del D.P.R. 8 settembre 1997, n. 357 e s.m.i., secondo quanto disposto dal D.A. 14 febbraio 2022, n. 36, Allegato 1

ISTANZA

Relativa al seguente²:

Progetto/Intervento³

X

denominato:

Ampliamento della superficie demaniale di cui alla concessione demaniale marittima n° 99/2017 del 26/06/2017, ai sensi dell'art. 24, 2° comma 1 parte del Regolamento del Codice di Navigazione - Stabilimento balneare in località Maganuco nel territorio del Comune di Modica.

da realizzarsi presso:

LITORALE SABBIOSO MAGANUCO



IL PROPONENTE

Firmato digitalmente da:
Graziella Accillaro
Data: 29/03/2025 15:35:02

¹ Da compilare se pertinente.

² Inserire una X sulla colonna in corrispondenza dell'opzione prescelta.

³ Come definito dall'art. 5, comma 1, lett g) del D. Lgs. n. 152/2006 e ss.mm.ii. .

Il/La sottoscritto/a *Accillaro Graziella*
Nato/a a *Rosolini*
Il *28/02/1966*
Residente a *Rosolini – C.DA Vignale Pera snc*
Codice Fiscale *CCLGZL66B68H574D*
In qualità di *Rappresentante legale*
Società / Ente *ACCILLARO GRAZIELLA*
Codice Fiscale *CCLGZL66B68H574D*
P.IVA *01917380899*
Con sede legale *C.da Maganuco snc*
PEC *Lido.accillaro@pec.it*
E-mail *Raffaele_macauda@virgilio.it*

CHIEDE

ai sensi dell'art. 5 del D.P.R. n. 357 dell'8 settembre 1997, secondo le modalità di cui all'allegato 1 al D.A. n. 36 del 14 febbraio 2022, l'attivazione della procedura di Valutazione di Incidenza Ambientale - Livello I Screening, per il Piano/Programma/Progetto³/Intervento³/Attività (P/P/P/I/A):

Ampliamento della superficie demaniale di cui alla concessione demaniale marittima n° 99/2017 del 26/06/2017, ai sensi dell'art. 24, 2° comma 1 parte del Regolamento del Codice di Navigazione - Stabilimento balneare in località Maganuco nel territorio del Comune di Modica.



da realizzarsi nel/nei Comune/i di:

Comune	Località	Provincia	Indirizzo	Particelle catastali
MODICA	Maganuco	RAGUSA	Litorale sabbioso	foglio di mappa n°169 part.IIa 2955 (facente parte della ex p.IIa 117 oggi p.IIa 2956).

COMUNICA

di avere depositato, a tal fine, nel Portale Regionale per le Valutazioni e Autorizzazioni Ambientali, in uno con la presente istanza, i documenti e gli elaborati progettuali necessari all'espletamento delle attività istruttorie di codesta Autorità competente, di seguito elencati.

ALLEGA

- 1) copia della quietanza di pagamento del contributo per le spese d'istruttoria, ai sensi dell'articolo 91, comma 3 della L.R. n. 9 del 7 maggio 2015 (quantificate in € 2.000,00);
- 2) format di supporto Screening di VInCA - Proponente (di cui all'Allegato 2 al D.A. n. 36 del 14 febbraio 2022), debitamente compilato;
- 3) avviso al pubblico;
- 4) documentazione tecnica, con riferimento a:

■ elaborati utili alla corretta analisi della proposta e alla valutazione degli effetti sul/i sito/i Natura 2000, di seguito elencati;

■ relazione tecnica illustrativa esaustiva e dettagliata del P/P/P/I/A, da realizzare (localizzazione, tipologia delle azioni e delle opere, dimensioni, complementarietà con altri piani/progetti/interventi del sito della Rete Natura 2000, ecc.), a firma di professionista abilitato competente in materia;

- 5) cartografia in scala appropriata, comunque non inferiore a 1:10.000, riportante la localizzazione del piano/programma/progetto/intervento/attività;
- 6) carta dei vincoli;
- 7) documentazione fotografica a colori con allegata cartografia riportante i punti di ripresa;
- 8) corografia e planimetria complessiva dell'intervento georeferenziate (coordinate chilometriche, sistema di riferimento ETRS89 fuso 33N) in formato file.shp (GIS Software Geographic Shape File), che individui esattamente le aree d'intervento, sia relativamente alle opere previste in progetto e alle aree di cantiere sia per le opere connesse, suddividendole in più layer in funzione della fase (cantiere, esercizio).

Inoltre, di cui è allegato la seguente documentazione amministrativa⁴:

- 9) elenco dei documenti necessari per la realizzazione e l'esercizio del P/P/P/I/A, distinti in pareri da acquisire e pareri già acquisiti, ed in particolare:

n.

Titolo

⁴ Compilare laddove ritenuto pertinente ai fini della presente istanza.

I (inserire il titolo del parere, specificando se esso è da acquisire, o è stato già
acquisito)
.. ..

10) copia degli atti conclusivi di eventuali precedenti procedure di valutazione di incidenza, ed in particolare:

n. Titolo
I (inserire il titolo della copia dell'atto)
.. ..

11) altra documentazione idonea a consentire la valutazione del P/P/P/I/A, ed in particolare:

n. Titolo
I (inserire il titolo della documentazione idonea a consentire la valutazione del
P/P/P/I/A)
.. ..

RICHIEDE

per ragioni di segreto industriale o commerciale, non vengano rese pubbliche le parti della documentazione depositata di seguito elencata, e comunica che nello stesso Portale è stata anche depositata la copia corrispondente, alla documentazione che si richiede di non pubblicare priva dei dati sensibili:

Documento sottoposto a privacy
(*inserire denominazione documento*)

Copia priva di dati sensibili
(*inserire denominazione documento*)

Data

28 / 03 / 2025

Firma del Proponente

.....
Firmato digitalmente da:
Graziella Accillaro
Data: 29/03/2025 15:35:01



COMUNICAZIONI

In merito alle comunicazioni da ricevere, fornisce i seguenti riferimenti presso cui potranno essere inviate.

Il/La sottoscritto/a	<i>Accillaro Graziella</i>
Nato/a a	<i>Rosolini</i>
Il	<i>28/02/1966</i>
Residente a	<i>Rosolini – C.DA Vignale Pera snc</i>
Codice Fiscale	<i>CCLGZL66B68H574D</i>
In qualità di	<i>Rappresentante legale</i>
Società / Ente	<i>Accillaro Graziella</i>
Codice Fiscale	<i>CCLGZL66B68H574D</i>
P.IVA	<i>01917380899</i>
Con sede legale	<i>C.da Maganuco snc</i>
PEC	<i>Lido.accillaro@pec.it</i>
mail	<i>Raffaele_macauda@virgilio.it</i>

VERIDICITA' DEI DATI

Il Sottoscritto, consapevole delle sanzioni penali previste in caso di dichiarazioni non veritiere o di uso di atti falsi, come previsto dall'art. 76 del D.P.R. n. 445/2000 recante "Testo unico delle disposizioni legislative e regolamentari in materia di documentazione amministrativa" sotto la propria responsabilità,

DICHIARA

che le informazioni ed i dati riportati nella presente istanza e nella documentazione ad essa allegata, sono veritieri.

Ai sensi dell'art.38 del D.P.R. n. 445 del 28 Dicembre 2000, la dichiarazione sottoscritta è presentata unitamente a copia fotostatica non autenticata di un documento di identità del dichiarante valido alla data di sottoscrizione della dichiarazione.

Data

Firma del Proponente

28 / 03 / 2025

.....Firmato digitalmente da:.....

Graziella Accillaro

Data: 29/03/2025 15:35:03

L'istanza e la documentazione è trasmessa dal Proponente che non sia redatta utilizzando i moduli messi a disposizione della Amministrazione sarà considerata irricevibile.



TRATTAMENTO DEI DATI

Informativa sulla protezione dei dati personali per trattamento dati
(ai sensi degli artt.13 e 14 del Regolamento UE 2016-679 - Consenso dell'interessato)

IL PROPONENTE

Il/La sottoscritto/a *Accillaro Graziella*
Nato/a a *Rosolini*
Il *28/02/1966*
Residente a *Rosolini – C.DA Vignale Pera snc*
Codice Fiscale *CCLGZL66B68H574D*
In qualità di *Rappresentante legale*
Società / Ente *Accillaro Graziella*
Codice Fiscale *CCLGZL66B68H574D*
P.IVA *01917380899*
Con sede legale *C.da Maganuco snc*
PEC *Lido.accillaro@pec.it*
E-mail *Raffaele_macauda@virgilio.it*

esclusivamente per le finalità del procedimento autorizzativo, e consapevole che essi potranno essere trasmessi agli Enti e alle Amministrazioni potenzialmente interessate dallo stesso,

AUTORIZZA

il trattamento dei dati personali forniti in relazione al presente modulo, sottoposti a privacy, ai sensi del Regolamento UE 2016/679 relativo alla protezione delle persone fisiche con riguardo al trattamento dei dati personali.

Data

28 / 03 / 2025

Firma del Proponente

Firmato digitalmente da:
Graziella Accillaro

Data: 29/03/2025 15:35:03

Titolare del trattamento dei dati personali

Il titolare del trattamento dei dati personali è l'Assessore all'ambiente presso Regione Sicilia, Assessorato all'Ambiente, Via Ugo La Malfa 169, Palermo 90146 (di seguito indicato con "Titolare").



Responsabile del trattamento dei dati personali

Il responsabile del trattamento dei dati personali è Dott. Antonio Patella, presso Assessorato all'Ambiente, Servizio 1 – Autovalutazioni Ambientali, Via Ugo La Malfa 169, Palermo 90146 (di seguito indicata con "Responsabile"), oppure soggetto da esso delegato (di seguito indicato con "Delegato").

Responsabile della Protezione dei Dati

Il responsabile della Protezione dei Dati è stato individuato dal Titolare, nella persona del Dott. Sebastiano Lio.


Ulteriori informazioni sul trattamento dei dati

Ulteriori informazioni sul trattamento dei dati personali forniti in relazione al presente modulo sono disponibili all'indirizzo:

(inserire riferimenti per Ulteriori informazioni sul trattamento dei dati personali forniti in relazione al presente modulo – Spazio riservato al Servizio 1)

Firmato digitalmente da:
Graziella Accillaro
Data: 29/03/2025 15:35:0




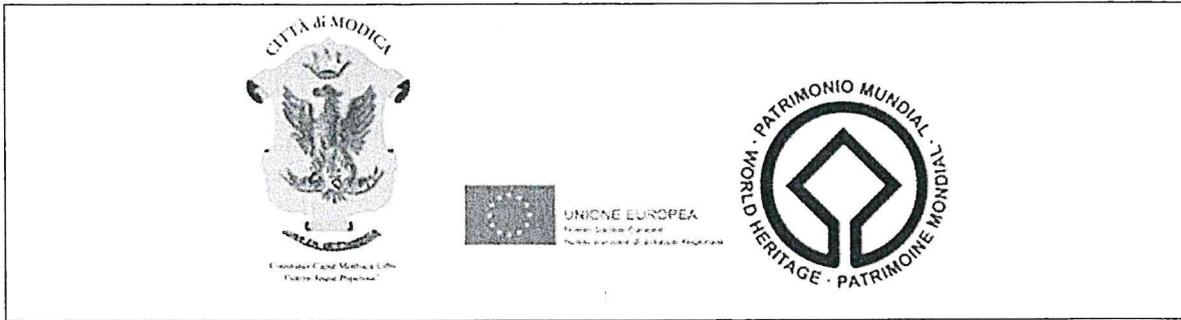

COMUNE DI MODICA

LIBERO CONSORZIO DI RAGUSA

PROGETTO: Ampliamento della superficie demaniale di cui alla concessione demaniale marittima n° 99/2017 del 26/06/2017, ai sensi dell'art. 24, 2° comma 1 parte del Regolamento del Codice di Navigazione - Stabilimento balneare in località Maganuco nel territorio del Comune di Modica.

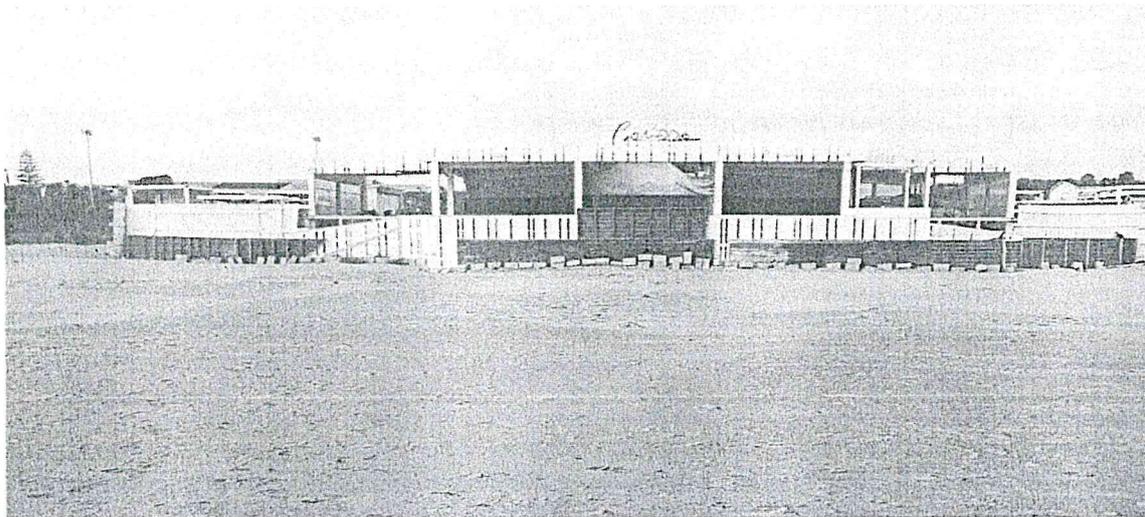

ELABORATO :	Screening di VInCA
--------------------	---------------------------

DITTA : Accillaro Graziella

SITO : Maganuco , 97015 MODICA (RG)

Firmato digitalmente da:
Graziella Accillaro
Data: 29/03/2025 15:36:28

COMUNE DI MODICA	Modica li	IL PROGETTISTA
	28-03-2025	Ing.Martino Modica



**FORMAT DI SUPPORTO SCREENING DI V.INC.A per Piani/Programmi/Progetti/Interventi/Attività –
PROPONENTE****

Oggetto progetto: Ampliamento della superficie demaniale di cui alla concessione demaniale marittima n° 99/2017 del 26/06/2017, ai sensi dell'art. 24, 2° comma 1 parte del Regolamento del Codice di Navigazione - Stabilimento balneare in località Maganuco nel territorio del Comune di Modica.

Il progetto/intervento ricade nelle tipologie di cui agli Allegati II, II bis, III e IV alla Parte Seconda del D.Lgs. 152/06 e s.m.i.

No

Il progetto/intervento è finanziato con risorse pubbliche?

No

Il progetto/intervento è un'opera pubblica?

No

PROPOSTE PRE-VALUTATE (VERIFICA DI CORRISPONDENZA)

No

Tipologia progetto:

Ampliamento della superficie demaniale di cui alla concessione demaniale marittima n° 99/2017 del 26/06/2017, ai sensi dell'art. 24, 2° comma 1 parte del Regolamento del Codice di Navigazione - Stabilimento balneare in località Maganuco nel territorio del Comune di Modica.

Proponente:

DITTA: Accillaro Graziella





SEZIONE 1 - LOCALIZZAZIONE ED INQUADRAMENTO TERRITORIALE

Regione: SICILIA

Comune: MODICA Prov.: RAGUSA

Località/Frazione: MAGANUCO (RG)

Indirizzo: Spiaggia di Maganuco

Contesto localizzativo

Demanio marittimo

Particelle catastali:

Comune di Modica, località Maganuco - foglio di mappa n°169 part.lla 2955 (facente parte della ex p.lla 117 oggi p.lla 2956).

Coordinate geografiche:

LAT. 36°43'01.9524"N

S.R.:

LONG. 14°49'01.6536 "E

Nel caso di **Piano o Programma**, descrivere area di influenza e attuazione e tutte le altre informazioni pertinenti: il progetto si trova all'interno della ZSC ITA080007 denominata "spiaggia Maganuco".

SEZIONE 2 – LOCALIZZAZIONE P/P/P/I/A IN RELAZIONE AI SITI NATURA 2000

SITI NATURA 2000

SIC	cod.	IT _____	<i>denominazione</i>
		IT _____	
		IT _____	
ZSC	cod.	IT 080007	Spiaggia maganuco.
ZPS	cod.	IT _____	<i>denominazione</i>
		IT _____	
		IT _____	

MODICA MARTINO
 2025.03.29 16:57:50
 CN=MODICA MARTINO
 C=IT
 2.5.4.4=MODICA
 2.5.4.42=MARTINO

Firmato digitalmente da:
 Graziella Accillaro
 Data: 29/03/2025 15:36:31



E' stata presa visione degli Obiettivi di Conservazione, delle Misure di Conservazione, e/o del Piano di Gestione e delle Condizioni d'Obbligo eventualmente definite del Sito/i Natura 2000 ? **Si**

Citare, l'atto consultato: piano di gestione **Residui Dunali della Sicilia sud orientale.**

2.1 - Il P/P/P/I/A interessa aree naturali protette nazionali o regionali?

NO

Aree Protette ai sensi della Legge 394/91: EUAP _____ NO

Eventuale nulla osta/autorizzazione/parere rilasciato dell'Ente Gestore dell'Area Protetta (se disponibile e già rilasciato): **NO**

2.2 - Per P/P/P/I/A esterni ai siti Natura 2000:

SEZIONE 3 – SCREENING MEDIANTE VERIFICA DI CORRISPONDENZA DI PROPOSTE PRE-VALUTATE

Si richiede di avviare la procedura di Verifica di Corrispondenza per P/P/P/I/A pre-valutati?

NO

Se, Si, il presentare il Format alla sola Autorità competente al rilascio dell'autorizzazione finale del P/P/P/I/A, e compilare elementi sottostanti. Se No si richiede di avviare screening specifico.

PRE-VALUTAZIONI – per proposte già assoggettate a screening di incidenza

PROPOSTE PRE-VALUTATE:

Si dichiara, assumendosi ogni responsabilità, che il piano/progetto/intervento/attività rientra ed è conforme a quelli già **pre-valutati** da parte dell'Autorità competente per la Valutazione di Incidenza, e pertanto non si richiede l'avvio di uno screening di incidenza specifico?

(n.b.: in caso di risposta negativa (NO), si richiede l'avvio di screening specifico)

NO

Se, Si, esplicitare in modo chiaro e completo il riferimento all'Atto di pre-valutazione nell'ambito del quale il P/P/P/I/A rientra nelle tipologie assoggettate positivamente a screening di incidenza da parte dell'Autorità competente per la V.Inc.A:

.....

MODICA-MARTINO
 2025 03 29 16:57:50

Firmato da: **Graziella Scario**
 Data: 29/03/2025 15:36:32



SEZIONE 4 – DESCRIZIONE E DECODIFICA DEL P/P/P/I/A DA ASSOGETTARE A SCREENING

RELAZIONE DESCRITTIVA DETTAGLIATA DEL P/P/P/I/A

Il progetto prevede l'**ampliamento** della superficie in concessione che sarà così distribuita:

Area scoperta

- Un'area attrezzata con n°100 punti ombra (ombrelloni): mq. 894,30

Area coperta con opere di facile rimozione

- Un'area coperta con pedana in legno facilmente rimovibili: mq. 133,20

- Un'area con passerella in legno per accesso alla spiaggia: mq. 30,75

- Un'area con passerella in legno per accesso al lido: mq. 153,00

Manufatti chiusi (fabbricati in legno):

- n° 2 Locali Deposito coperti (h=2,70): mq. 18,00

- n° 6 Cabine spogliatoio coperte (h=2,10): mq. 7,80

Superficie Totale richiesta in ampliamento: 1.237.05 mq.

Con i nuovi corpi da realizzare la superficie interna sarà inferiore nel complesso ad 1/10 della superficie esterna in concessione, così come si evincere dagli elaborati grafici a cui è stato allegato il computo delle superfici esistenti ed in progetto.

Le nuove costruzioni adibite a deposito e cabine spogliatoio saranno ancorate su pavimentazione in tavolato poggiante su arenile, ad avranno una struttura interamente in legno del tipo facilmente smontabile e rimovibile. La copertura sarà a tetto di capanna anch'essa in legno con strato di guaina per la protezione dalle intemperie. I due corpi deposito avranno un'altezza di gronda misurata dal piano di posa pari a 2,70 ml e le cabine spogliatoi un'altezza alla gronda di 2,10 ml.

Tutte le strutture dei corpi in ampliamento saranno del tipo a telaio e tamponatura perimetrale con perlinato in legno.

Esternamente le strutture saranno tinteggiate in bianco con infissi in legno tinteggiati con colore azzurro per i fabbricati adibiti a depositi. I nuovi punti ombra saranno della stessa tipologia di quelli esistenti con ombrellone in cannucciato.

Perimetralmente come delimitazione dell'area pertinenziale allo stabilimento balneare, così come per l'esistente, sarà realizzata una staccionata in cannucciato a moduli rimovibili di altezza pari 1,90 m ed infissa nell'arenile con paletti in legno. Non saranno realizzate in alcun modo opere di scavo, poiché le nuove strutture andranno ad ancorarsi in parte su pedana esistente ed in parte su nuova pavimentazione lignea poggiante su arenile. Non saranno realizzate opere, ne usati materiali di difficile rimozione quali cemento, muratura, asfalto, ecc., per cui tutte le opere saranno in materiale ligneo smontabile e di facile rimozione. Tutte le opere verranno realizzate nel pieno rispetto delle normative urbanistiche, sismiche, di tutela del territorio vigenti e di tutti gli eventuali vincoli sussistenti nell'area di intervento.

4.3 - Documentazione: allegati tecnici e cartografici a scala adeguata

(barrare solo i documenti disponibili eventualmente allegati alla proposta)

DUCA MARTINO
2025.03.29 16:57:50
CN=MODICA MARTINO
C=IT
2.5.4.4=MODICA
2.5.4.42=MARTINO



- Relazione tecnica;
- Stralci;
- Progetto;
- Documentazione fotografica;
- Visura catastale;
- Estratto mappa catastale.

4.2 - CONDIZIONI D'OBBLIGO <i>(n.b.: da non compilare in caso di screening semplificato)</i>	Se, Si , il proponente si assume la piena responsabilità dell'attuazione delle Condizioni d'Obbligo riportate nella proposta.	Condizioni d'obbligo rispettate: ➤ ➤ ➤ ➤ ➤ ➤
Il P/P/P/I/A è stato elaborato ed è conforme al rispetto della Condizioni d'Obbligo? NON APPLICABILE	Riferimento all'Atto di individuazione delle Condizioni d'Obbligo:	
	Se, No , perché:	

SEZIONE 5 - DECODIFICA DEL PIANO/PROGETTO/INTERVENTO/ATTIVITA'
(compilare solo parti pertinenti)

E' prevista trasformazione di uso del suolo?	NO	Disturbo temporaneo dovuto al cantiere, le componenti ambientali della ZSC subiranno disturbi lievi e totalmente reversibili
Se, Si , cosa è previsto:		
Sono previste movimenti terra/sbancamenti/scavi?	SI	Verranno livellate od effettuati interventi di spietramento su superfici naturali?
Se, Si , cosa è previsto: lievi movimenti terra dovuti al cantiere		Se, Si , cosa è previsto: modesti livellamenti del terreno non si prevede utilizzo di calcestruzzo
Sono previste aree di cantiere e/o aree di stoccaggio materiali/terreno asportato/etc.? SI		Se, Si , cosa è previsto: stoccaggio materiali per il breve periodo di costruzione, come da progetto.





E' necessaria l'apertura o la sistemazione di piste di accesso all'area?		NO	Le piste verranno ripristinate a fine dei lavori/attività?	Non pertinente
Se, Si , cosa è previsto:		Se, Si , cosa è previsto:		
E' previsto l'impiego di tecniche di ingegneria naturalistica e/o la realizzazione di interventi finalizzati al miglioramento ambientale?		NO	Se, Si , descrivere:	
Specie vegetali	E' previsto il taglio/esbosco/rimozione di specie vegetali?	NO	Se, SI , descrivere:	
La proposta è conforme alla normativa nazionale e/o regionale riguardante le specie vegetali alloctone e le attività di controllo delle stesse (es. eradicazione)?		SI	Sono previsti interventi di piantumazione/rinverdimento/messa a dimora di specie vegetali?	
Specie animali	La proposta è conforme alla normativa nazionale e/o regionale riguardante le specie animali alloctone e la loro attività di gestione?	SI	Sono previsti interventi di controllo/immissione/ripopolamento/allevamento di specie animali o attività di pesca sportiva?	
Mezzi mecca	Mezzi di cantiere o mezzi necessari per lo		Indicare le specie interessate:	

MODICA MARTINO
2025.03.29 16:57:50
CN=MODICA MARTINO
C=IT
2.5.4.4=MODICA
2.5.4.42=MARTINO

SI



	svolgimento dell'intervento	<ul style="list-style-type: none"> ➤ Pale meccaniche, escavatrici, o altri mezzi per il movimento terra: ➤ Mezzi pesanti (Camion, dumper, autogru, gru, betoniere, asfaltatori, rulli compressori): ➤ Mezzi aerei o imbarcazioni (elicotteri, aerei, barche, chiatte, draghe, pontoni): 	NO
			NO
Fonti di inquinamento e produzione di rifiuti	La proposta prevede la presenza di fonti di inquinamento (luminoso, chimico, sonoro, acquatico, etc.) o produzione di rifiuti?	<p>La proposta è conforme alla normativa nazionale e/o regionali di settore?</p> <p style="text-align: center;">SI</p> <p>Descrivere:</p> <p>Si prevede la creazione del cantiere con conseguente produzione di rifiuti ed inquinamento sonoro, tali disturbi saranno però limitati al cantiere, pertanto l'impatto sarà lieve e totalmente reversibile.</p>	
	SI		
Interventi edilizi		<input type="checkbox"/> Permesso a costruire <input type="checkbox"/> Permesso a costruire in sanatoria <input type="checkbox"/> Condono <input type="checkbox"/> DIA/SCIA <input checked="" type="checkbox"/> Altro SCA prot.37750 del 04-07-2018	
Per interventi edilizi su strutture preesistenti Riportare il titolo edilizio in forza al quale è stato realizzato l'immobile e/o struttura oggetto di intervento			
Manifestazioni		<ul style="list-style-type: none"> ➤ Numero presunto di partecipanti: ➤ Numero presunto di veicoli coinvolti nell'evento (moto, auto, biciclette, etc.): ➤ Numero presunto di mezzi di supporto (ambulanze, vigili del fuoco, forze dell'ordine, mezzi aerei o navali): ➤ Numero presunto di gruppi elettrogeni e/o bagni chimici: 	NO
Per manifestazioni, gara, motoristiche, eventi sportivi, spettacoli pirotecnici, sagre, etc.			NO
			NO
			NO
Attività ripetute		Descrivere:	
L'attività/intervento si ripete annualmente/periodicamente alle stesse condizioni?		
NO		
		

MODICA MARTINO
 2025.03.29 16:57:50
 CN=MODICA MARTINO
 C=IT
 2.5.4.4=MODICA
 2.5.4.42=MARTINO



La medesima tipologia di proposta ha già ottenuto in passato parere positivo di V.Inc.A?

NO

Se, **Si**, allegare e citare precedente parere in "Note".

Possibili varianti - modifiche:

.....

.....

.....

.....

Note:

.....

.....

.....

SEZIONE 6 - CRONOPROGRAMMA AZIONI PREVISTE PER IL P/P/P/I/A

Descrivere:

Considerata la natura puntuale dell'intervento non si prevedono particolari mitigazione sul cronoprogramma dei lavori previsti.

Leggenda:

.....

.....

.....

.....

.....

.....

Anno: 2025	Gennaio	Febbraio	Marzo	Aprile	Maggio	Giugno	Luglio	Agosto	Settembre	Ottobre	Novembre	Dicembre
1° sett.						X	X	X				
2° sett.						X	x	x				
3° sett.						x	x	x				
4° sett.						x	x	x				
						x	x	x				

MODICA MARTINO
2025.03.29.16.57.50
CN=MODICA MARTINO
C=IT
2.5.4.4=MODICA
2.5.4.42=MARTINO



Ditta/Società	Proponente/ Professionista incaricato	Firma e/o Timbro	Luogo e data
Ditta Accillaro Graziella	Dott.Ing.Martino Modica		28/03/2025

(compilare solo le parti necessarie in relazione alla tipologia della proposta)





ATTESTAZIONE DI VERIDICITÀ

(Articolo 47 D.P.R. 28 Dicembre 2000 n.445)

Il sottoscritto Dott. **Ing. Martino Modica** nato a Modica il 08/09/1974 e residente a Modica (RG) in via Abita 15, codice fiscale MDCMTN74P08F258M, iscritto all'ordine degli ingegneri della Provincia di Ragusa num. 957

ATTESTA

la veridicità e l'esattezza dei contenuti e dei dati, elaborati in seguito ad attenti studi e sopralluoghi nel sito d'interesse, riportati nella presente relazione di screening di Valutazione di Incidenza Ambientale redatta in conformità alle linee guida nazionali pubblicate il 28-12-2019 GURI Serie generale - n. 303, l'impatto potenziale del progetto, secondo il format proponente e tenuto conto del decreto Assessore Territorio e Ambiente n. 36 del 14 febbraio 2022. Adeguamento del quadro normativo regionale a quanto disposto dalle Linee guida nazionali sulla valutazione di incidenza (VInCA) ed abrogazione dei decreti 30 marzo 2007 e 22 ottobre 2007. (in GURS, Parte prima. n. 13 del 25-3-2022)".

Modica, li 28/03/2025

Rappresentante legale società

Professionista incaricato
Firma e/o Timbro



Società / Ente ACCILLARO GRAZIELLA
Codice Fiscale CCLGZL66B68H574D
P.IVA 01917380899
sede legale C.da Maganuco snc
PEC Lido.accillaro@pec.it

Al professionista: Ing.Martino Modica
Via Aldo Moro snc
97015 Modica

Oggetto: Nomina Tecnico per redazione della Valutazione di incidenza ambientale ("VInCA") – Istanza di attivazione della medesima procedura - Livello I, Screening – ai sensi dell'art. 5 del D.P.R. 8 settembre 1997, n. 357 e s.m.i., secondo quanto disposto dal D.A. 14 febbraio 2022, n. 36, Allegato 1

La sottoscritta Accillaro Graziella Nata a Rosolini Il 28/02/1966 e Residente a Rosolini in c.da Vignale Pera snc, Codice Fiscale CCLGZL66B68H574D, in qualità di Rappresentante legale della ditta individuale **Accillaro Graziella** Codice Fiscale CCLGZL66B68H574D P.IVA 01917380899, con sede legale a Modica in C.da Maganuco snc, PEC Lido.accillaro@pec.it , a titolo di richiedente l'area per Ampliamento della superficie demaniale di cui alla concessione demaniale marittima n° 99/2017 del 26/06/2017, ai sensi dell'art. 24, 2° comma 1 parte del Regolamento del Codice di Navigazione - Stabilimento balneare in località Maganuco nel territorio del Comune di Modica identificato all'Ufficio del Territorio con il foglio di mappa n°169 part.IIa 2955.

AFFIDA

Al Professionista Dott. Ing.Martino Modica iscritto all'Ordine degli Ingegneri della Provincia di Ragusa , Matricola n. 957, con studio in Modica , Via Aldo Moro snc , l'incarico con le prestazioni di seguito elencate per i lavori indicati in oggetto.

ELENCO PRESTAZIONI DELL'INCARICO:

1) REDAZIONE E PRESENTAZIONE PRATICA VINCA AL COMUNE DI MODICA ;

Il Committente *

Modica , lì 15/03/2025

Firmato digitalmente da:
Graziella Accillaro
Data: 29/03/2025 15:33:13

Per presa visione ed accettazione dell'incarico:
Il Professionista incaricato *



* Il presente documento deve essere sottoscritto, con firma per esteso e leggibile, nei modi di cui all'art. 38 del DPR 28 dicembre 2000, n. 445, allegando copia del documento di identità dei sottoscrittori, in corso di validità.

AVVISO AL PUBBLICO

(ove diverso da persona fisica inserire denominazione e ragione sociale del Proponente corredata da eventuale logo)

La sottoscritta Accillaro Graziella, Nata a Rosolini il 28/02/1966 , titolare della individuale ditta Accillaro Graziella con sede a Modica (RG) in *C.da Maganuco snc*, comunica di aver presentato al Comune di Modica Settore Urbanistica, ai sensi dell'art. 5 del D.P.R. 8 settembre 1997, n. 357, secondo le disposizioni del D.A. 14 febbraio 2022, n. 36, istanza per l'avvio della procedura di Valutazione di Incidenza Livello 1 Screening del progetto **Ampliamento della superficie demaniale di cui alla concessione demaniale marittima n° 99/2017 del 26/06/2017, ai sensi dell'art. 24, 2° comma 1 parte del Regolamento del Codice di Navigazione - Stabilimento balneare in località Maganuco nel territorio del Comune di Modica.**

Comune	Località	Prov	Comune limitrofo (Prov)	Dist. (mt)
MODICA	MAGANUCO	RG	POZZALLO E SCICLI	0

Poiché l'intervento ricade interamente nel seguente sito appartenente alla Rete Natura 2000.

Tipo	Codice	Denominazione	Dist. (mt)
	ITA 080007	SPIAGGIA MAGANUCO	0

La documentazione è consultabile sul Portale comunale all'indirizzo <http://www.comunemodica.rg.it/site/>
Ai sensi del D.A. 14 febbraio 2022, n. 36, Allegato 1, punto 7 entro il termine di 30 (trenta) giorni dalla data di pubblicazione del presente avviso, chiunque abbia interesse può far pervenire le proprie osservazioni mediante posta elettronica certificata al seguente indirizzo: protocollo.comune.modica@pec.it.

firma del Richiedente




Firmato digitalmente da:
Graziella Accillaro
Data: 29/03/2025 15:33:49



COMUNE DI MODICA

LIBERO CONSORZIO DI RAGUSA

PROGETTO: Ampliamento della superficie demaniale di cui alla concessione demaniale marittima n° 99/2017 del 26/06/2017, ai sensi dell'art. 24, 2° comma 1 parte del Regolamento del Codice di Navigazione - Stabilimento balneare in località Maganuco nel territorio del Comune di Modica.

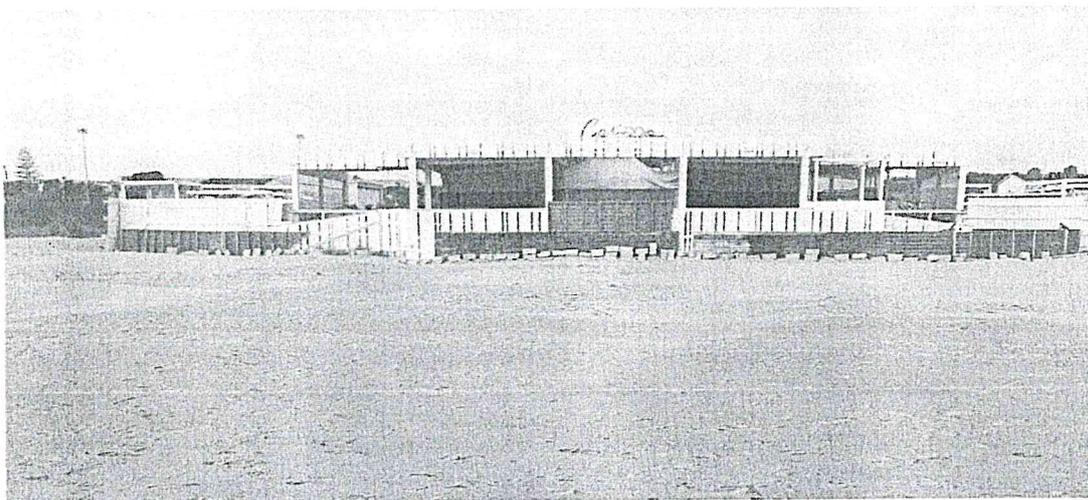

ELABORATO :	Screening di VInCA
--------------------	---------------------------

DITTA : Accillaro Graziella

SITO : Maganuco , 97015 MODICA (RG)

COMUNE DI MODICA	Modica li	IL PROGETTISTA
	28-03-2025	Ing. Martino Modica MODICA MARTINO 2025 03 29 16.57.01 CN=MODICA MARTINO C=IT 2.5 4.4=MODICA 2.5 4.42=MARTINO

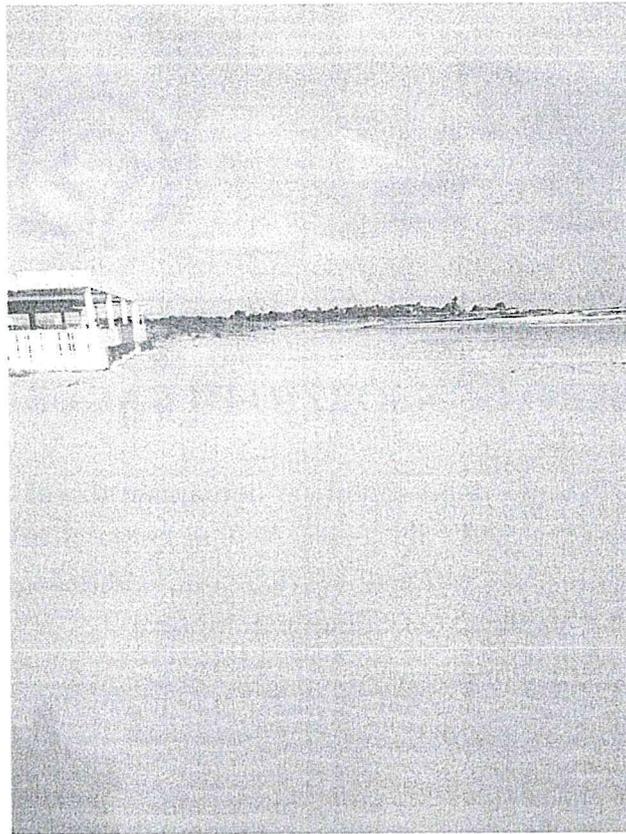


FOTO 1 (LATO SINISTRO STABILIMENTO- AREA INTERESSATA)

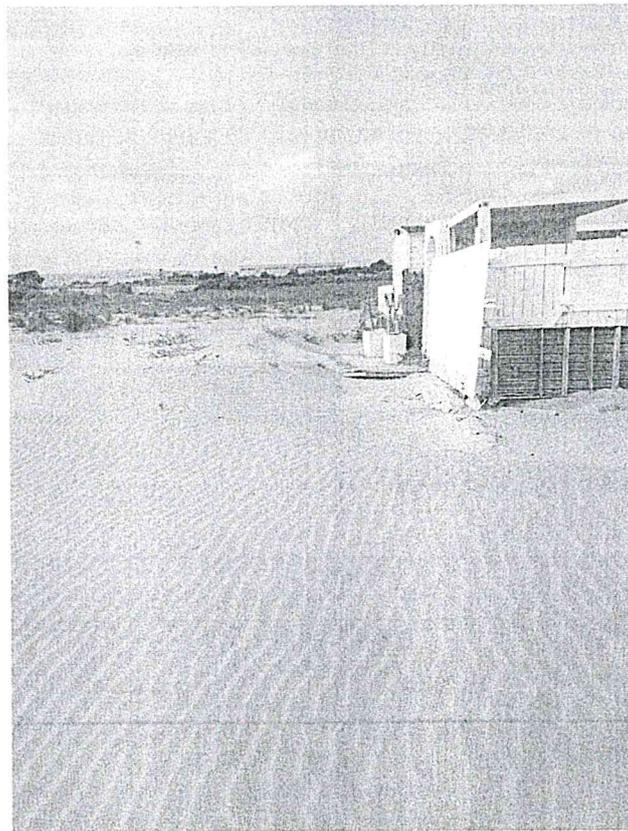


FOTO 2 (LATO SINISTRO VERSO DUNE)

MODICA MARTINO
2025 03 29 16.57.01
CN=MODICA MARTINO
C=IT
2.5.4.4=MODICA
2.5.4.42=MARTINO



FOTO 3 (LATO DESTRO VERSO CENTRO AREA)


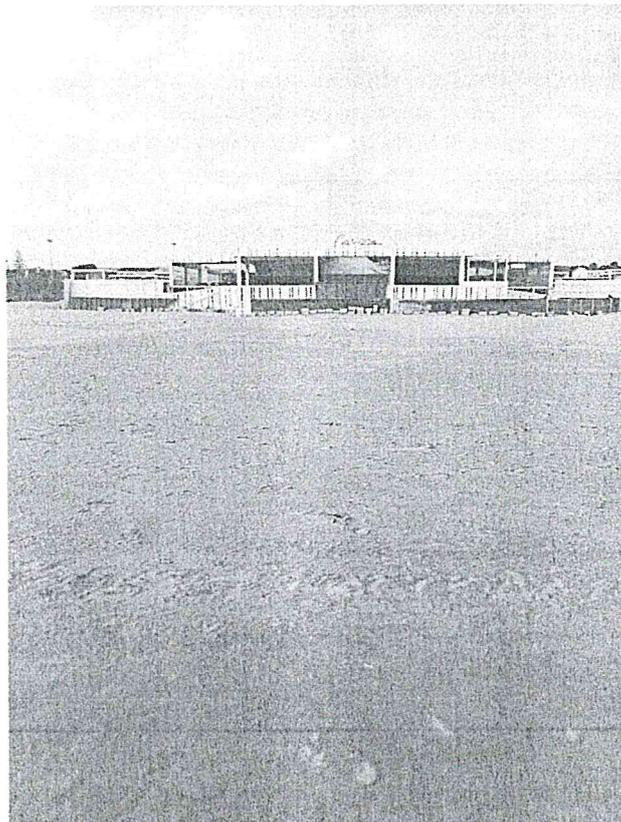


FOTO 4 (FRONTE AREA)

MODICA MARTINO
2025 03 29 16.57.01
CN=MODICA MARTINO
C=IT
2.5.4.4=MODICA
2.5.4.42=MARTINO

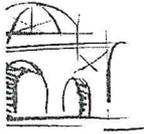

Di Raimondo Arch. Carmelo
Studio di Ingegneria e Architettura

Comune di Modica


Committente: IMPRESA INDIVIDUALE ACCILLARO GRAZIELLA

Oggetto: AMPLIAMENTO DELLA SUPERFICIE DEMANIALE DI CUI ALLA CONCESSIONE DEMANIALE MARITTIMA N° 99/2017 DEL 26/06/2017, AI SENSI DELL'ART. 24, 2° COMMA 1 PARTE DEL REGOLAMENTO DEL CODICE DI NAVIGAZIONE - STABILIMENTO BALNEARE IN LOCALITÀ MAGANUCO NEL TERRITORIO DEL COMUNE DI MODICA.

Spazio Riservato ai Timbri

Il Titolare dell'Attività
Accillaro Graziella

Il Progettista e D.L.
Arch. Carmelo Di Raimondo

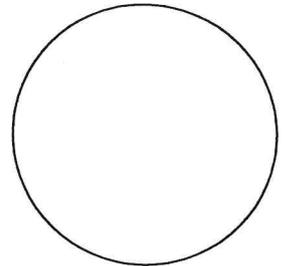

Elaborato

AZZONAMENTO

Scala

RAPP. IND.


Tavola

A.01

REVISIONI	1	2	3
DATA			
INTERVENTO			

A norma di legge il presente disegno non potrà essere riprodotto ne consegnato a terzi ne utilizzato per scopi diversi da quello di destinazione senza l'autorizzazione scritta di questo studio tecnico che ne detiene la proprietà.


Studio di Ingegneria e Architettura Arch. Carmelo Di Raimondo
Via Resistenza Partigiana 27/c - Modica (RG) - tel 0932763120 / cell. 3389401281
e-mail : teknia@libero.it - pec : carmelo.diraimondo@archiworldpec.it

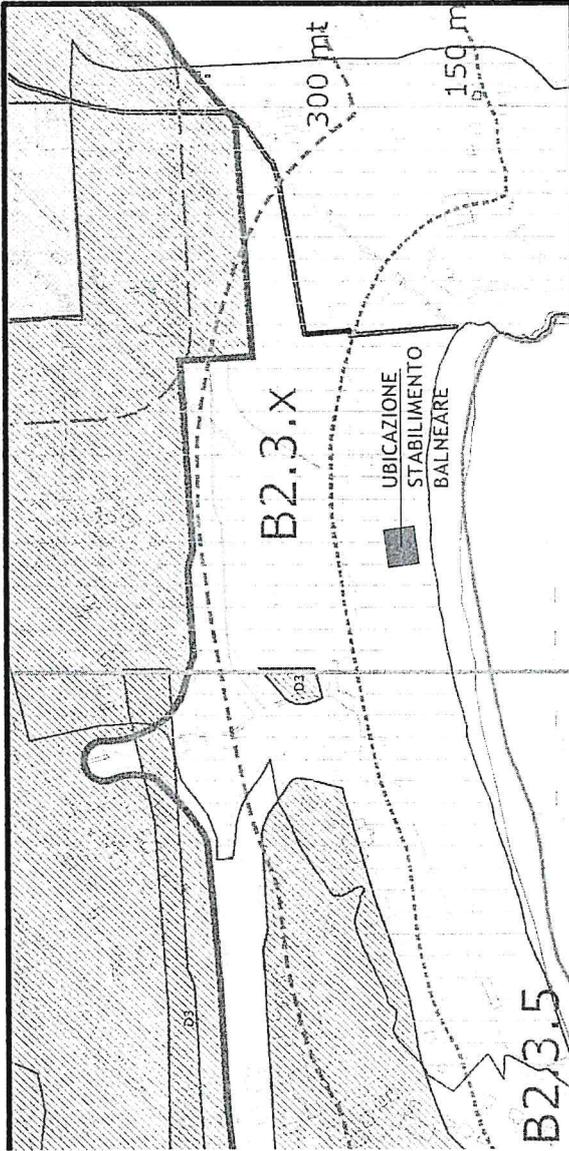

STRALCIO P.R.G. COMUNE DI MODICA
scala 1:5.000


Zone a vincoli speciali

Zone di interesse archeologico - L.n° 431/85	ART. 62	
Aree vincolate di verde (Dada L. n° 1059/1939)	ART. 63	
Parco Archeologico Cava Ispica (comprensivi Aree di Ripetto)	ART. 64	
Fascia di ripetto	ART. 67	
Zone di frana interessate da azioni in atto	ART. 68	
Zona di frana soggette a pericolo di crolli localizzati	ART. 68	
Zona di frana con casselli superficiali in atto e potenziali	ART. 68	
Zone umide - L.n° 431/1985	ART. 69	
Zone di impulso	ART. 69	
Foglie	ART. 70	
Pericolosità e Rischio Geomorfologico		
Siti di attenzione idraulica		
Siti d'interesse comunitario (SIC)		

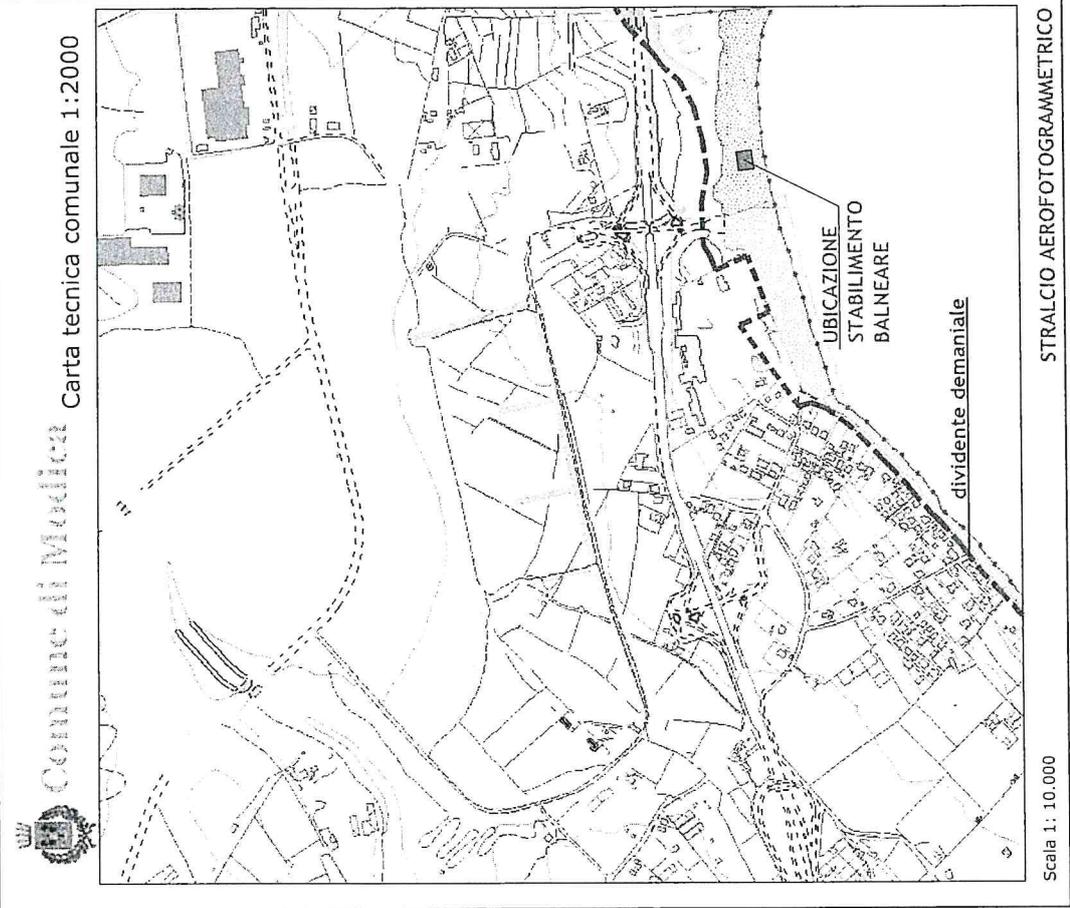


Scala 1: 10.000

STRALCIO AEROFOTOGRAMMETRICO

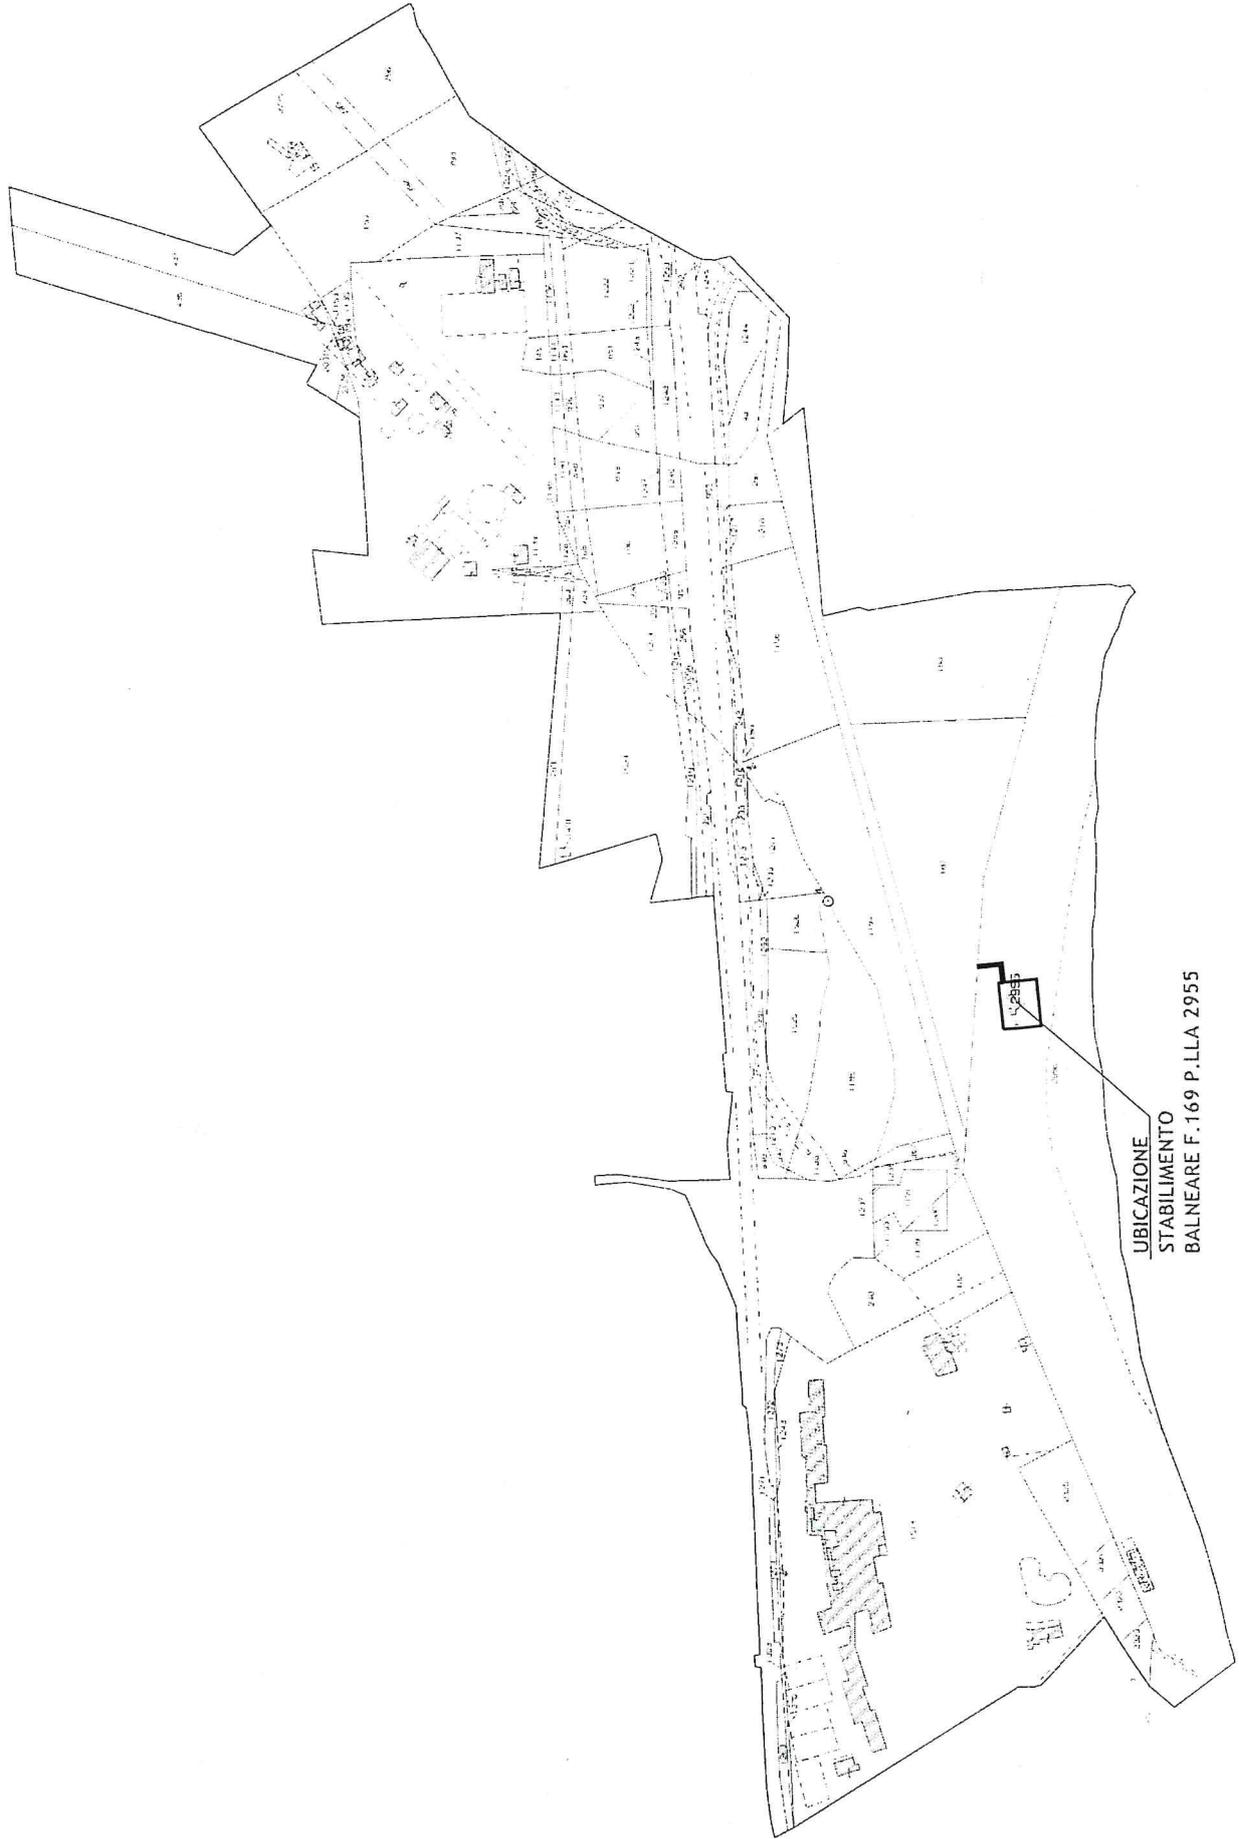


**UBICAZIONE
STABILIMENTO
BALNEARE F. 169 P. ILLA 2955**

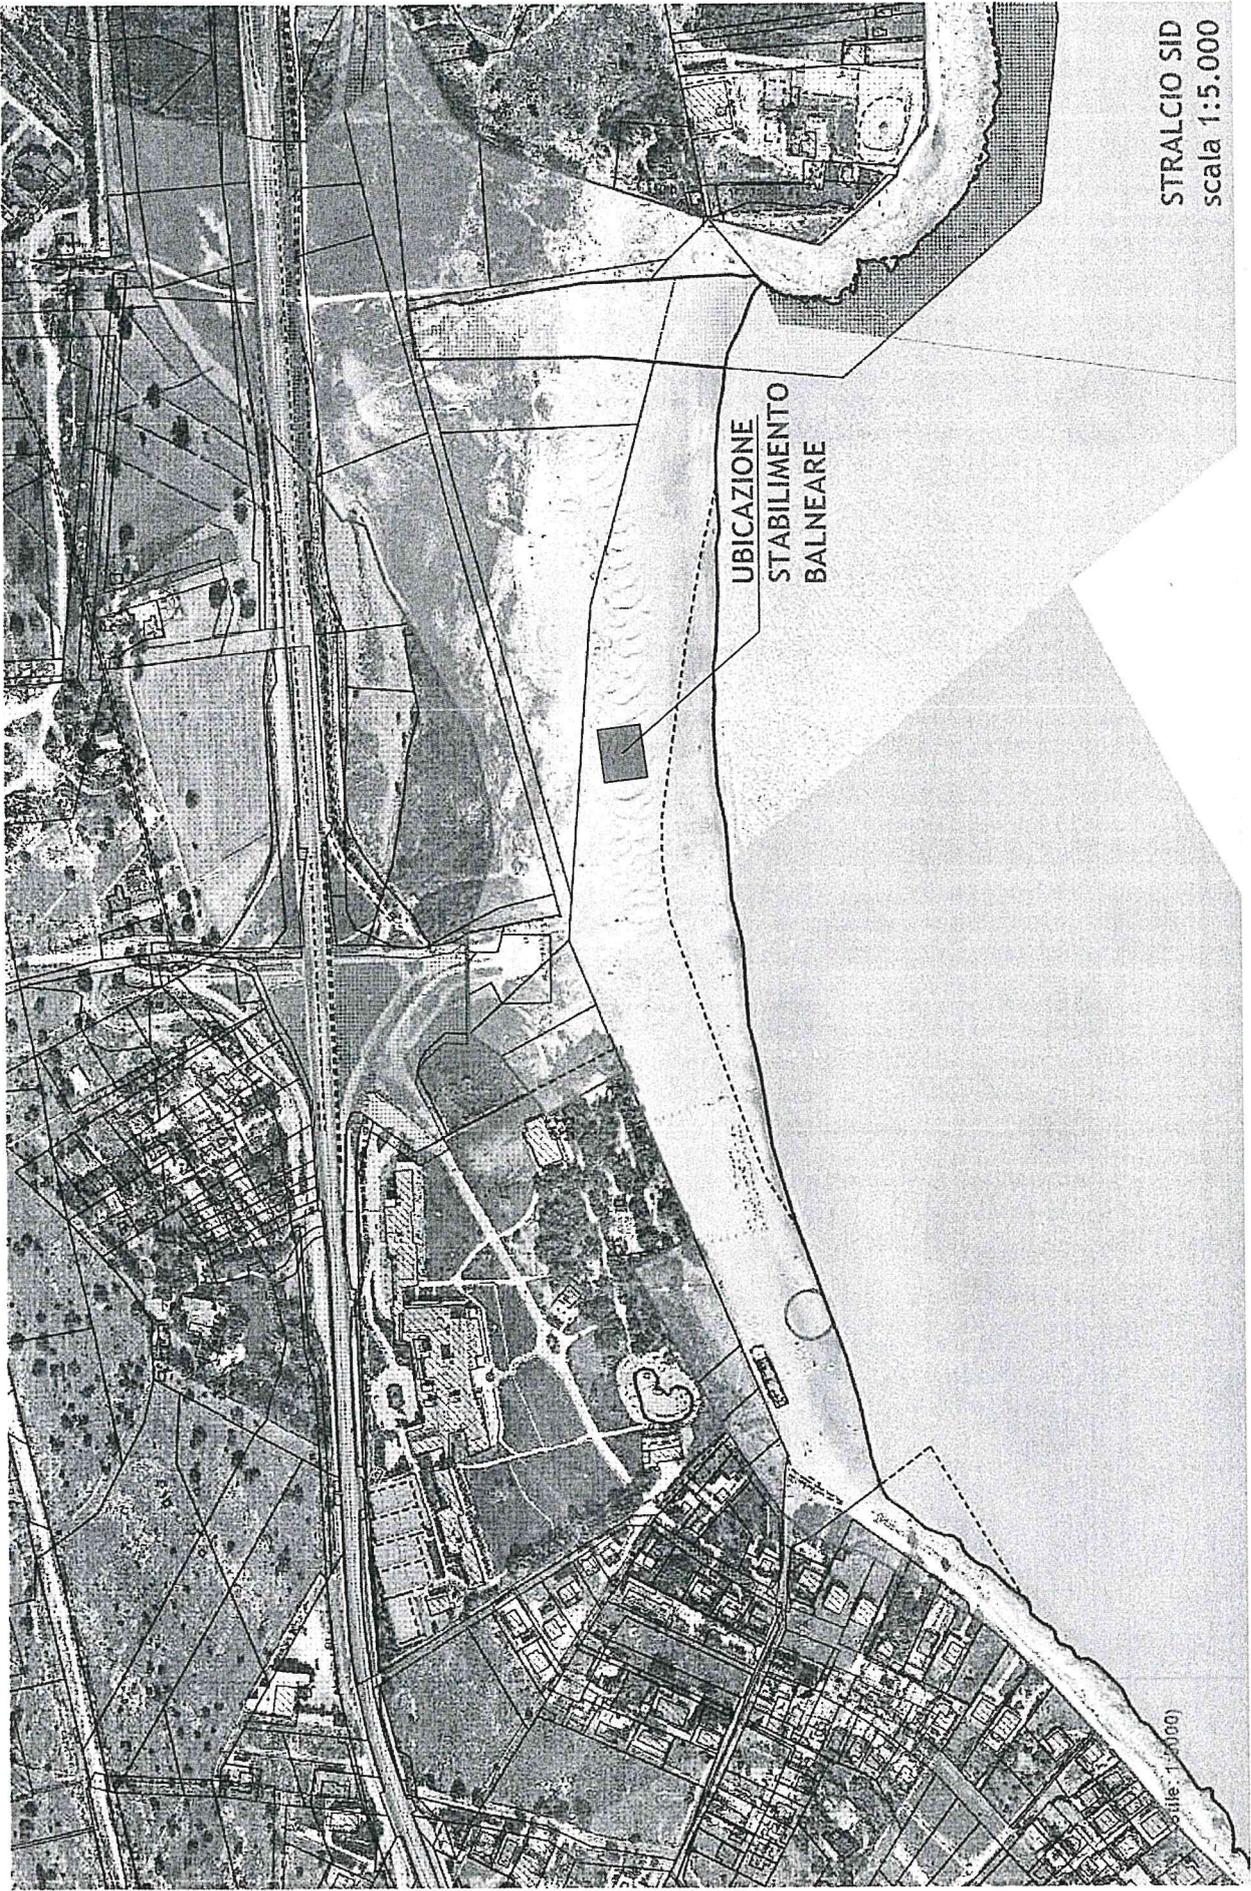

STRALCIO SID
scala 1:5.000

UBICAZIONE
STABILIMENTO
BALNEARE

Site: 1/2000

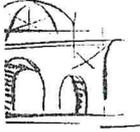

Di Raimondo Arch. Carmelo

Studio di Ingegneria e Architettura

Comune di Modica


Committente: IMPRESA INDIVIDUALE ACCILLARO GRAZIELLA

Oggetto: AMPLIAMENTO DELLA SUPERFICIE DEMANIALE DI CUI ALLA CONCESSIONE DEMANIALE MARITTIMA N° 99/2017 DEL 26/06/2017, AI SENSI DELL'ART. 24, 2° COMMA 1 PARTE DEL REGOLAMENTO DEL CODICE DI NAVIGAZIONE - STABILIMENTO BALNEARE IN LOCALITÀ MAGANUCO NEL TERRITORIO DEL COMUNE DI MODICA.

Spazio Riservato ai Timbri

Il Titolare dell'Attività
Accillaro Graziella

Il Progettista e D.L.
Arch. Carmelo Di Raimondo

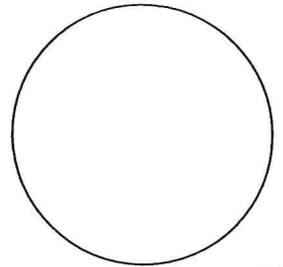

Elaborato

RELAZIONE TECNICA

Tavola

RA.01

REVISIONI	1	2	3
DATA			
INTERVENTO			

A norma di legge il presente disegno non potrà essere riprodotto né consegnato a terzi né utilizzato per scopi diversi da quello di destinazione senza l'autorizzazione scritta di questo studio tecnico che ne detiene la proprietà.

Studio di Ingegneria e Architettura Arch. Carmelo Di Raimondo
Via Resistenza Partigiana 27/c - Modica (RG) - tel 0932763120 / cell. 3389401281
e-mail : teknia@libero.it - pec : carmelo.diraimondo@archiworldpec.it



Di Raimondo Arch. Carmelo
Studio di Ingegneria e Architettura

Assessorato Territorio Ambiente – Regione Siciliana
Dipartimento Regionale Ambiente
Strutture territoriali dell'ambiente di Ragusa e Siracusa
P.zza Studi, sn 97016 POZZALLO (RG)

RELAZIONE TECNICA

Oggetto: Ampliamento della superficie demaniale di cui alla concessione demaniale marittima n° 99/2017 del 26/06/2017, ai sensi dell'art. 24, 2° comma 1 parte del Regolamento del Codice di Navigazione - Stabilimento balneare in località Maganuco nel territorio del Comune di Modica.

Ubicazione: Comune di Modica, località Maganuco - foglio di mappa n°169 part.IIa 2955 (facente parte della ex p.IIa 117 oggi p.IIa 2956).

Committente: Accillaro Graziella nata a Rosolini (SR) il 28/02/1966 e residente a Rosolini(SR) in C.da Vignale Pera snc, nella qualità di titolare della IMPRESA INDIVIDUALE "CARIZZA" di Accillaro Graziella, Spiaggia Maganuco -C.da Maganuco sn - 97015 Modica – p.iva 01917380899 - C.F: CCLGZL66B68H574D

Concessione Demaniale Marittima: n° 99/2017 del 26/06/2017

1.0 Premessa

Il sottoscritto Arch. Carmelo Di Raimondo, nato a Ragusa il 07/01/1991 e residente a Modica in Via Resistenza Partigiana n° 27/c, CF: DRMCML91A07H163D, iscritto all'Ordine degli Architetti della Provincia di Ragusa al n° 893, in qualità di tecnico incaricato dalla ditta indicata in epigrafe relaziona quanto segue;



Di Raimondo Arch. Carmelo

Studio di Ingegneria e Architettura

2.0 Ubicazione, dati catastali e concessioni

La Ditta Accillaro Graziella è proprietaria dello stabilimento balneare denominato "Carizza", ubicato in località Maganuco nel territorio del Comune di Modica ed identificato in catasto fabbricati del Comune di Modica al foglio 169 p.lla 2955 sub. 1 (facente parte della ex p.lla 117 oggi p.lla 2956).

Lo stabilimento è stato realizzato giusta Concessione Demaniale Marittima n° 99/2017 del 26/06/2017, ai sensi dell'art. 36 del Codice della Navigazione Marittima. E' stata dunque occupata secondo concessione un'area di mq. 1644,32 di cui mq. 1.168,00 per la realizzazione dello stabilimento balneare. Le strutture regolarmente eseguite sono state collaudate ai sensi dell'art. 7 L.1086/71 in data 28/06/2018 al n° di prot. 0144754. In data 04/07/2018 al n° di prot. 37750 è stata presentata al Comune di Modica Segnalazione Certificata di Agibilità (SCA).

In data 07/06/2019 al n° di prot. 39689 è stata rilasciata Autorizzazione Demaniale Marittima ai sensi dell'art. 24, 2° comma 1 parte del Regolamento del Codice di Navigazione per il posizionamento di n° 2 tende frangisole (gazebo) realizzati con struttura mobile in legno e copertura in tessuto o similare, all'interno della stessa area in concessione in località Maganuco, identificata al foglio n° 169 p.lla n° 117, il tutto nei limiti di spazio e di tempo, e per le opere, gli usi e le facoltà risultanti dalla Concessione Demaniale Marittima n° 99/2017 del 26/06/2017.

L'area in cui è sita la costruzione ricade all'interno della zona d'interesse comunitario (SIC).

3.0 Intervento progettuale

Oggi la ditta proprietaria intende presentare a codesto Dipartimento, progetto per ampliamento della superficie demaniale di cui alla concessione demaniale marittima n° 99/2017 del 26/06/2017, ai sensi dell'art. 24, 2° comma 1 parte del Regolamento del Codice di Navigazione relativamente allo stabilimento balneare in località Maganuco nel territorio del Comune di Modica.

Il progetto prevede l'**ampliamento** della superficie in concessione che sarà così distribuita:

Area scoperta

- Un'area attrezzata con n°100 punti ombra (ombrelloni): mq. 894,30



Di Raimondo Arch. Carmelo

Studio di Ingegneria e Architettura

Area coperta con opere di facile rimozione

- Un'area coperta con pedana in legno facilmente rimovibili: mq. 133,20
- Un'area con passerella in legno per accesso alla spiaggia: mq. 30,75
- Un'area con passerella in legno per accesso al lido: mq. 153,00

Manufatti chiusi (fabbricati in legno):

- n° 2 Locali Deposito coperti (h=2,70): mq. 18,00
- n° 6 Cabine spogliatoio coperte (h=2,10): mq. 7,80

Superficie Totale richiesta in ampliamento: 1.237.05 mq.

Con i nuovi corpi da realizzare la superficie interna sarà inferiore nel complesso ad 1/10 della superficie esterna in concessione, così come si evincere dagli elaborati grafici a cui è stato allegato il computo delle superfici esistenti ed in progetto.

Le nuove costruzioni adibite a deposito e cabine spogliatoio saranno ancorate su pavimentazione in tavolato poggiante su arenile, ad avranno una struttura interamente in legno del tipo facilmente smontabile e rimovibile. La copertura sarà a tetto di capanna anch'essa in legno con strato di guaina per la protezione dalle intemperie. I due corpi deposito avranno un'altezza di gronda misurata dal piano di posa pari a 2,70 ml e le cabine spogliatoi un'altezza alla gronda di 2,10 ml.

Tutte le strutture dei corpi in ampliamento saranno del tipo a telaio e tamponatura perimetrale con perlinato in legno.

Esternamente le strutture saranno tinteggiate in bianco con infissi in legno tinteggiati con colore azzurro per i fabbricati adibiti a depositi. I nuovi punti ombra saranno della stessa tipologia di quelli esistenti con ombrellone in cannucciato.

Perimetralmente come delimitazione dell'area pertinenziale allo stabilimento balneare, così come per l'esistente, sarà realizzata una staccionata in cannucciato a moduli removibili di altezza pari 1,90 m ed infissa nell'arenile con paletti in legno. Non saranno realizzate in alcun modo opere di scavo, poiché le nuove strutture andranno ad ancorarsi in parte su pedana esistente ed in parte su nuova pavimentazione lignea poggiante su arenile. Non saranno realizzate opere, né usati materiali di difficile rimozione quali cemento, muratura, asfalto, ecc., per cui tutte le opere saranno in materiale ligneo



Di Raimondo Arch. Carmelo

Studio di Ingegneria e Architettura

smontabile e di facile rimozione. Tutte le opere verranno realizzate nel pieno rispetto delle normative urbanistiche, sismiche, di tutela del territorio vigenti e di tutti gli eventuali vincoli sussistenti nell'area di intervento.

Modica li, 10/02/2025

Il Progettista

Arch. Carmelo Di Raimondo

In questa pagina e nei riquadri riassuntivi posti all'inizio di ciascun paragrafo, viene esposto un estratto delle informazioni presenti in visura che non può essere considerato esaustivo, ma che ha puramente uno scopo di sintesi

VISURA ORDINARIA DELL'IMPRESA

ACCILLARO GRAZIELLA



TNX66F

Il QR Code consente di verificare la corrispondenza tra questo documento e quello archiviato al momento dell'estrazione. Per la verifica utilizzare l'App RI QR Code o visitare il sito ufficiale del Registro Imprese.

DATI ANAGRAFICI

Indirizzo Sede	MODICA (RG) CONTRADA MAGANUCO SNC CAP 97015
Domicilio digitale/PEC	lido.accillaro@pec.it
E-Mail	raffaele_macauda@virgilio.it
Numero REA	RG - 135710
Codice fiscale e n.iscr. al Registro Imprese	CCLGZL66B68H574D
Partita IVA	01917380899
Forma giuridica	impresa individuale
Data iscrizione	24/03/2017
Data ultimo protocollo	26/07/2018
Titolare di impresa individuale	ACCILLARO GRAZIELLA

ATTIVITA'

Stato attività	attiva
Data inizio attività	05/07/2018
Attività prevalente	gestione di stabilimenti balneari:marittimi, lacuali e fluviali
Codice ATECO	93.29.2
Codice NACE	93.29
Attività import export	-
Contratto di rete	-
Albi ruoli e licenze	-
Albi e registri ambientali	-

L'IMPRESA IN CIFRE

Addetti al 31/12/2022	10
Titolari di cariche	2
Unità locali	0
Pratiche inviate negli ultimi 12 mesi	0
Trasferimenti di sede	0
Partecipazioni ⁽¹⁾	sì

CERTIFICAZIONE D'IMPRESA

Attestazioni SOA	-
Certificazioni di QUALITA'	-

DOCUMENTI CONSULTABILI

Altri atti	-
------------	---

(1) Indica se l'impresa detiene partecipazioni in altre società, desunte da elenchi soci o trasferimenti di quote

Indice

1 Sede	2
2 Informazioni costitutive	2
3 Titolari di cariche o qualifiche	2
4 Attività, albi ruoli e licenze	3
5 Aggiornamento impresa	4

1 Sede

Indirizzo Sede	MODICA (RG) CONTRADA MAGANUCO SNC CAP 97015
Domicilio digitale/PEC	lido.accillaro@pec.it
E-mail	raffaele_macauda@virgilio.it
Partita IVA	01917380899
Numero repertorio economico amministrativo (REA)	RG - 135710

insegna

CARIZZA

2 Informazioni costitutive

Registro Imprese	Codice fiscale e numero di iscrizione: CCLGZL66B68H574D Data di iscrizione: 24/03/2017 Sezioni: Iscritta con la qualifica di PICCOLO IMPRENDITORE (sezione speciale)
------------------	--

Estremi di costituzione

iscrizione Registro Imprese

Codice fiscale e numero d'iscrizione: CCLGZL66B68H574D
del Registro delle Imprese del SUD EST SICILIA
Data iscrizione: 24/03/2017

sezioni

Iscritta con la qualifica di PICCOLO IMPRENDITORE (sezione speciale) il 24/03/2017

informazioni costitutive

Denominazione: ACCILLARO GRAZIELLA
Data della comunicazione unica per la nascita dell'impresa: 13/02/2017

3 Titolari di cariche o qualifiche

Titolare Firmataria	ACCILLARO GRAZIELLA
Preposta	ACCILLARO ANGELINA

Titolare Firmataria
ACCILLARO GRAZIELLA

residenza

Nata a ROSOLINI (SR) il 28/02/1966
Codice fiscale: CCLGZL66B68H574D
ROSOLINI (SR)
C.DA VIGNALE DEI PERI SNC CAP 96019

carica

titolare firmataria

Preposta
ACCILLARO ANGELINA

domicilio

Nata a NOTO (SR) il 06/07/1967
Codice fiscale: CCLNLN67L46F943T

carica

preposta
ROSOLINI (SR)
C.DA VIGNALE DEI PERI SNC CAP 96019

abilitazioni professionali

Data atto di nomina 05/07/2018
Data iscrizione: 08/10/2018
Durata in carica: fino alla revoca
Data presentazione carica: 26/07/2018
DIPLOMA PROFESSIONALE SETTORE SERVIZI INDIRIZZO " SERVIZI PER L'ENOGASTRONOMIA E L'OSPITALITA' ALBERGHIERA" ARTICOLAZIONE "ENOGASTRONOMIA"

4 Attività, albi ruoli e licenze

Addetti	10
Data d'inizio dell'attività dell'impresa	05/07/2018
Attività prevalente	GESTIONE DI STABILIMENTI BALNEARI:MARITTIMI, LACUALI E FLUVIALI

Attività

inizio attività
(informazione storica)

Data inizio dell'attività dell'impresa: 05/07/2018

attività prevalente esercitata dall'impresa

GESTIONE DI STABILIMENTI BALNEARI:MARITTIMI, LACUALI E FLUVIALI

Classificazione ATECORI 2007-2022 dell'attività prevalente

Codice: 93.29.2 - gestione di stabilimenti balneari: marittimi, lacuali e fluviali
Importanza: prevalente svolta dall'impresa
(codice di fonte Agenzia delle Entrate)

attività esercitata nella sede

GESTIONE DI STABILIMENTI BALNEARI:MARITTIMI, LACUALI E FLUVIALI

attività secondaria esercitata nella sede

RISTORAZIONE CON SOMMINISTRAZIONE E BAR

Classificazione ATECORI 2007-2022 dell'attività
(codici di fonte Agenzia delle Entrate)

Codice: 93.29.2 - gestione di stabilimenti balneari: marittimi, lacuali e fluviali
Importanza: primaria Registro Imprese

Codice: 56.10.11 - ristorazione con somministrazione
Importanza: secondaria Registro Imprese

Codice: 56.3 - bar e altri esercizi simili senza cucina
Importanza: secondaria Registro Imprese

denuncia attività

Segnalazione certificata di inizio attività'
in data 05/07/2018
presentata presso comune

Segnalazione certificata di inizio attività'
in data 05/07/2018
presentata presso comune

Addetti
(elaborazione da fonte INPS)

Numero addetti dell'impresa rilevati nell'anno 2022
(Dati rilevati al 31/12/2022)

	I trimestre	II trimestre	III trimestre	IV trimestre	Valore medio
Dipendenti	0	7	14	2	9
Indipendenti	1	1	1	1	1
Totale	1	8	15	3	10

Addetti nel comune di MODICA
(RG)
Sede

	I trimestre	II trimestre	III trimestre	IV trimestre	Valore medio
Dipendenti	0	7	14	2	9
Indipendenti	1	1	1	1	1
Totale	1	8	15	3	10

5 Aggiornamento impresa

Data ultimo protocollo 26/07/2018